



Vue de face

De niveau l'un part rapport à l'autre

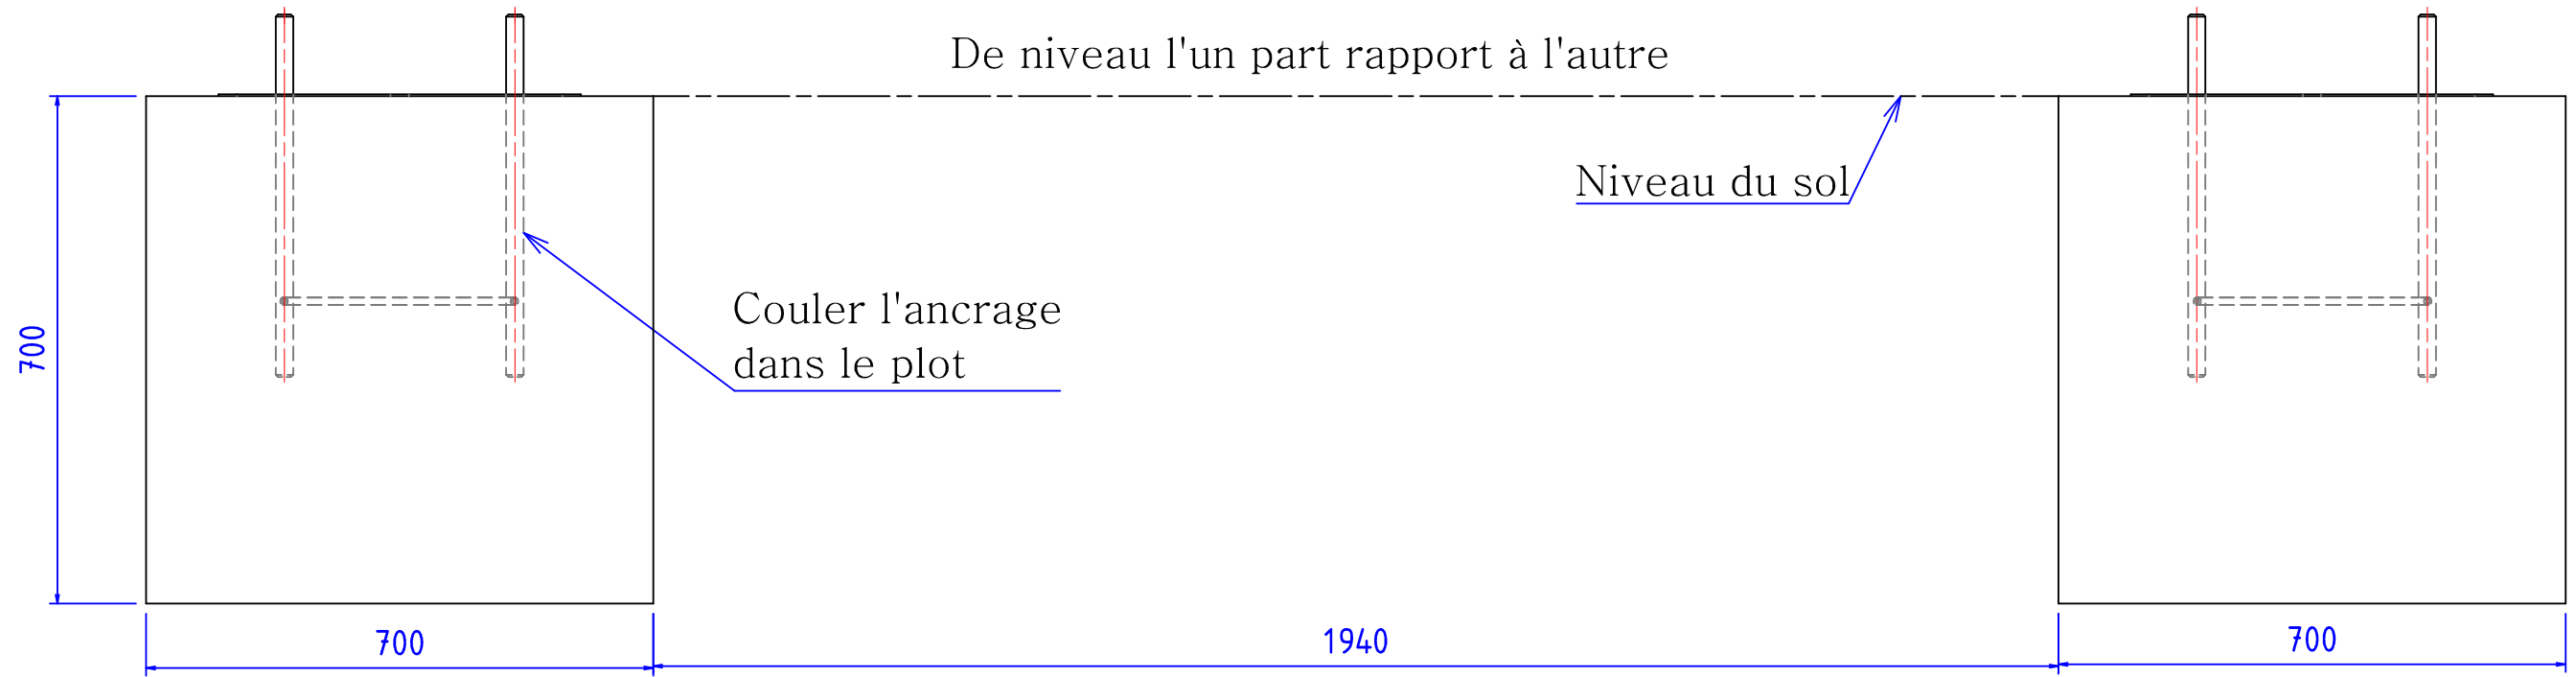

Vue de dessus

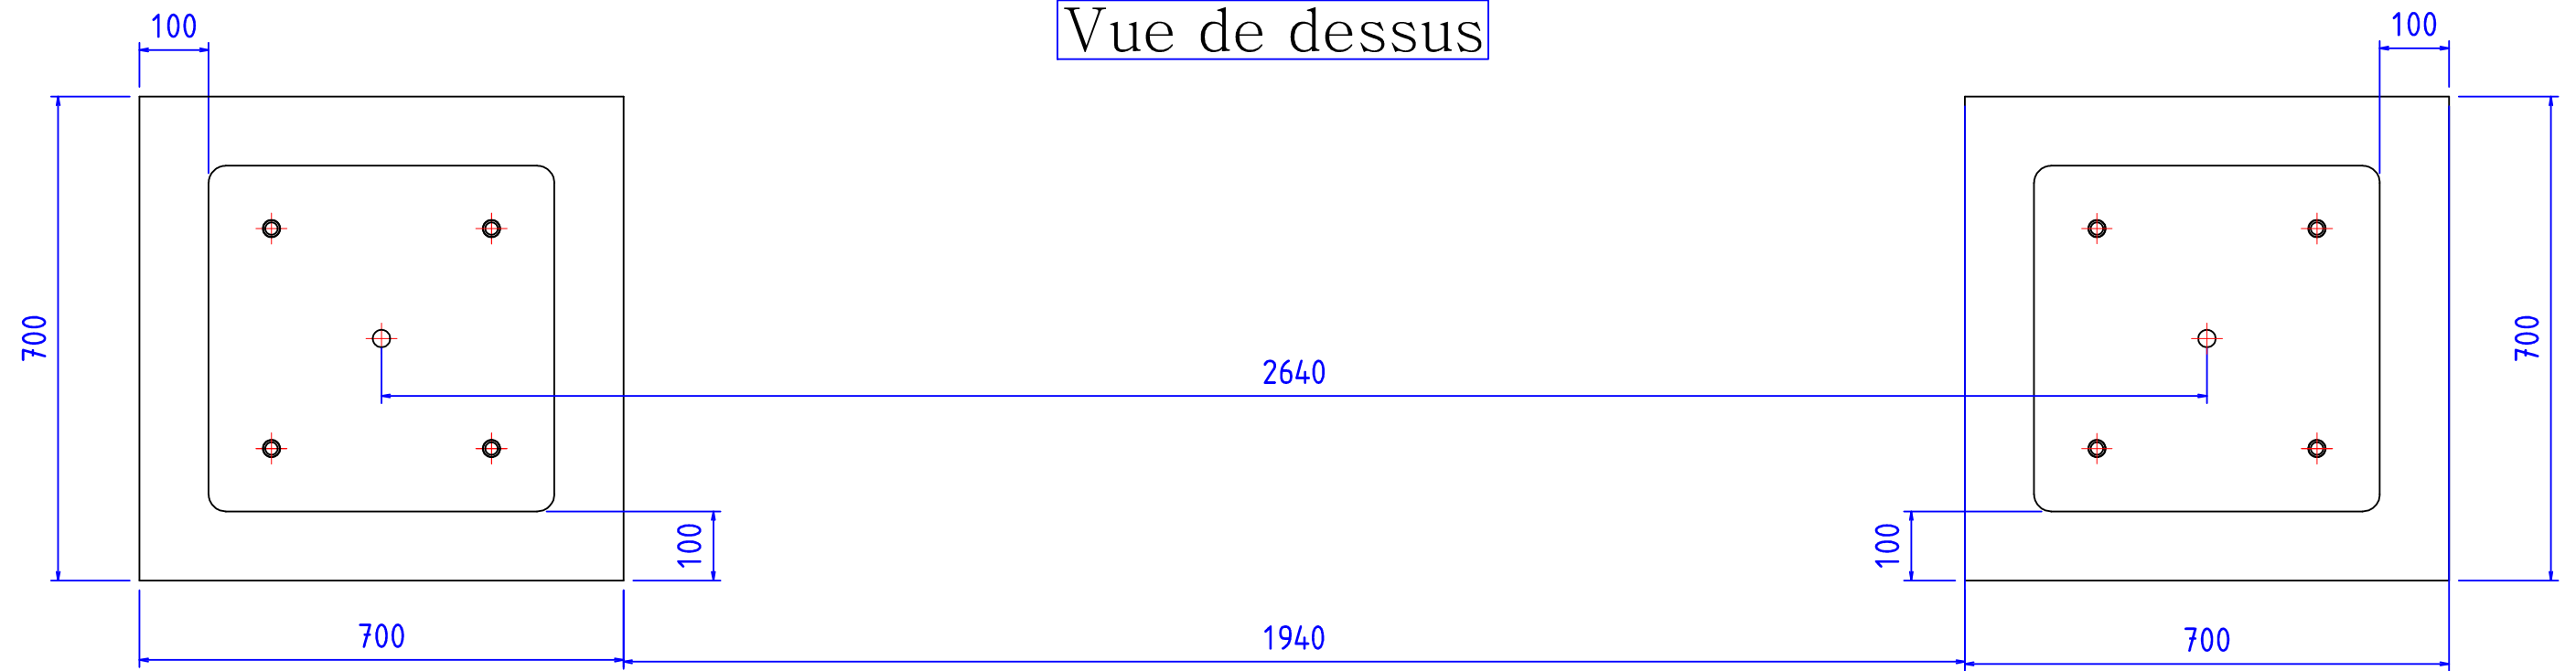

LES POTEAUX SERONT FIXES AU SOL PAR DES ANCRAGES QUI VOUS SERONT FOURNIS AU PREALABLE AFIN QUE VOUS PUISSIEZ LES IMPLANTER DANS 2 PLOTS BETON DE 700 x 700 x 700mm

ECHELLE 1:10		CLIENT : -	IND	DATE	AUTEUR
		MATIERE : -			
A3	ENSEMBLE : ABRI VERNON 3.6M	N° DE PLAN :			
	SOUS-ENSEMBLE : IMPLANTATION ENCRAGE	CODE ARTICLE : -			
			05/11/2012	MM	