


H G F E D C B A

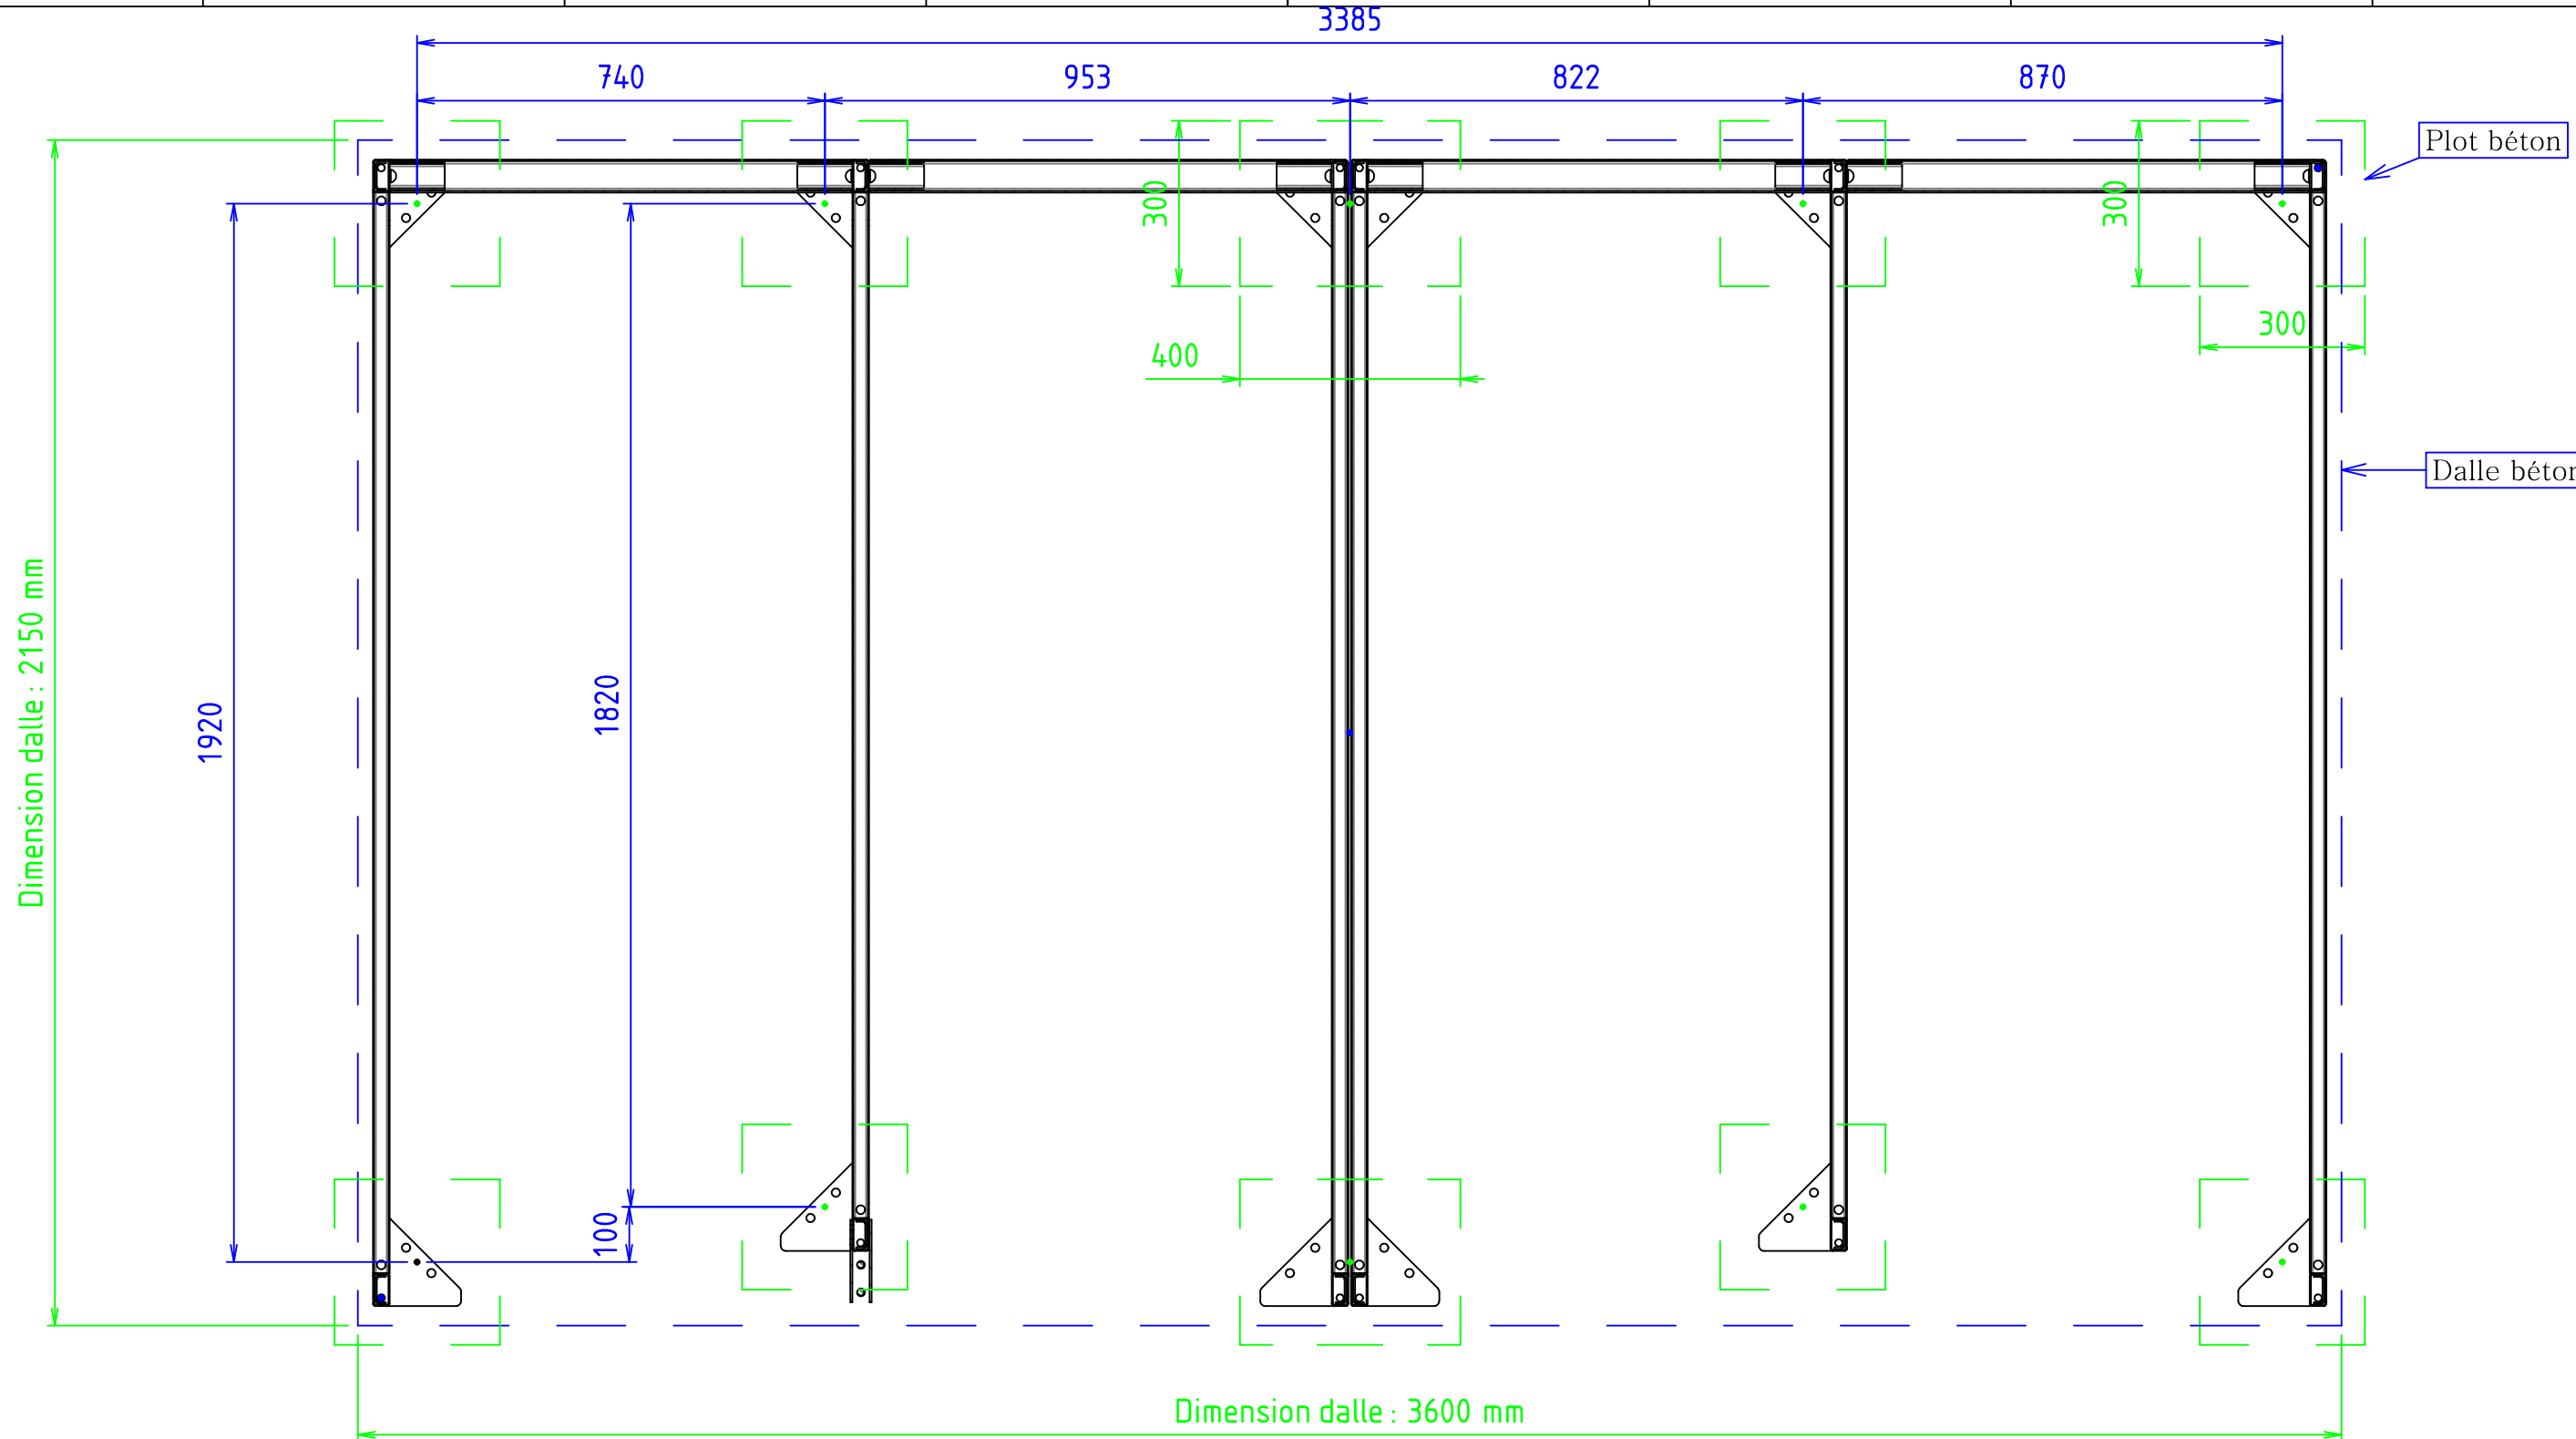

Dimension mini de la dalle :
 3600 x 2150 x 150 mini
 ou
 8 plots béton 300 x 300 x 300
 et 2 plots 400 x 300 x 300
 ou
 Sur enrobé ep 70mm mini

ECHELLE 0.080		CLIENT :	IND	DATE	AUTEUR
		MATIERE : Acier galva + RAL			
	ENSEMBLE : Consigne Angers	MASSE : 772.94kg			
	SOUS-ENSEMBLE : Consigne Angers 2+2 places - Implantation	CODE ARTICLE : Cons_Angers302			
A3			09/10/2015	L-F	

H G F E D C B A