
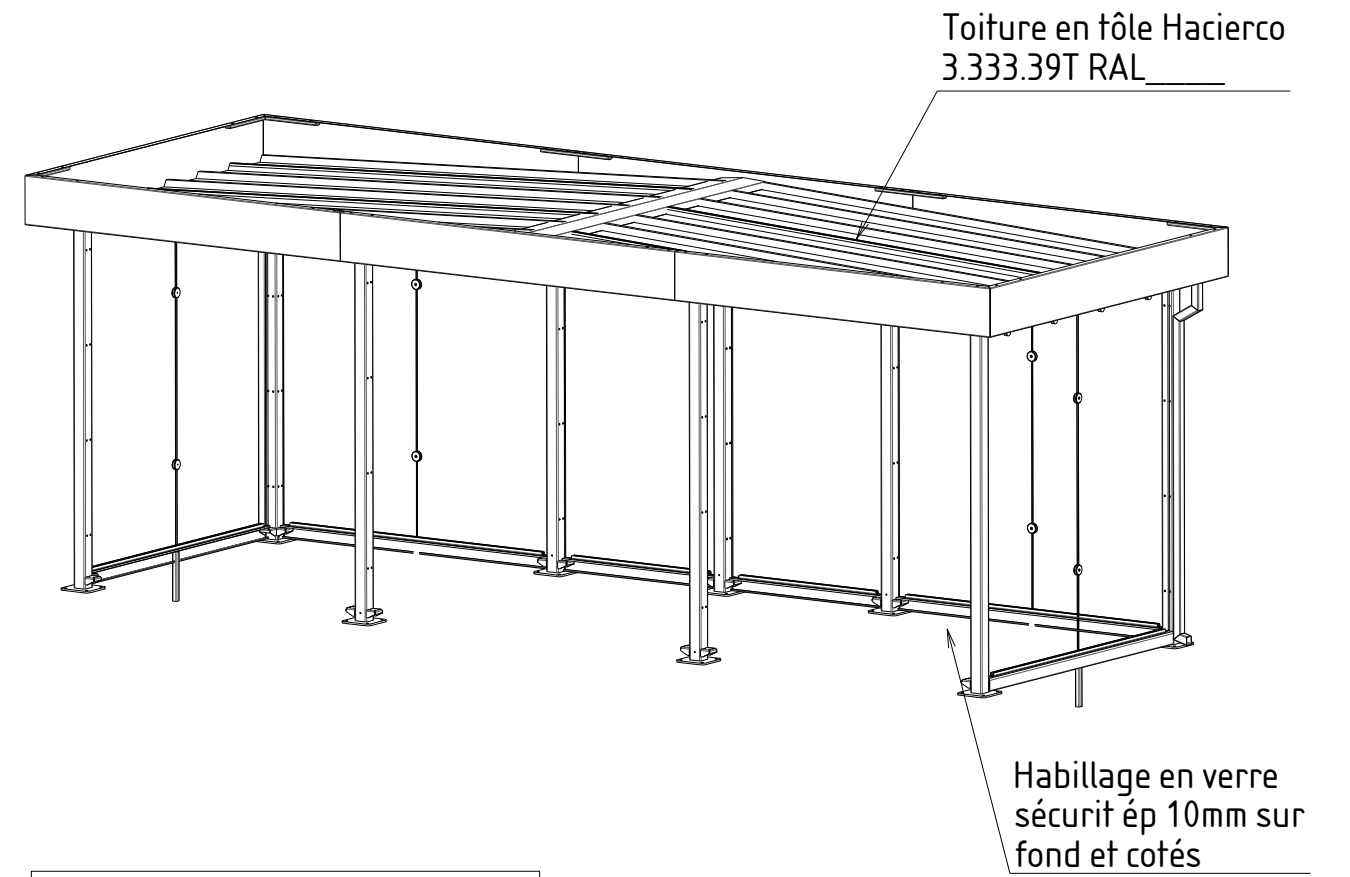
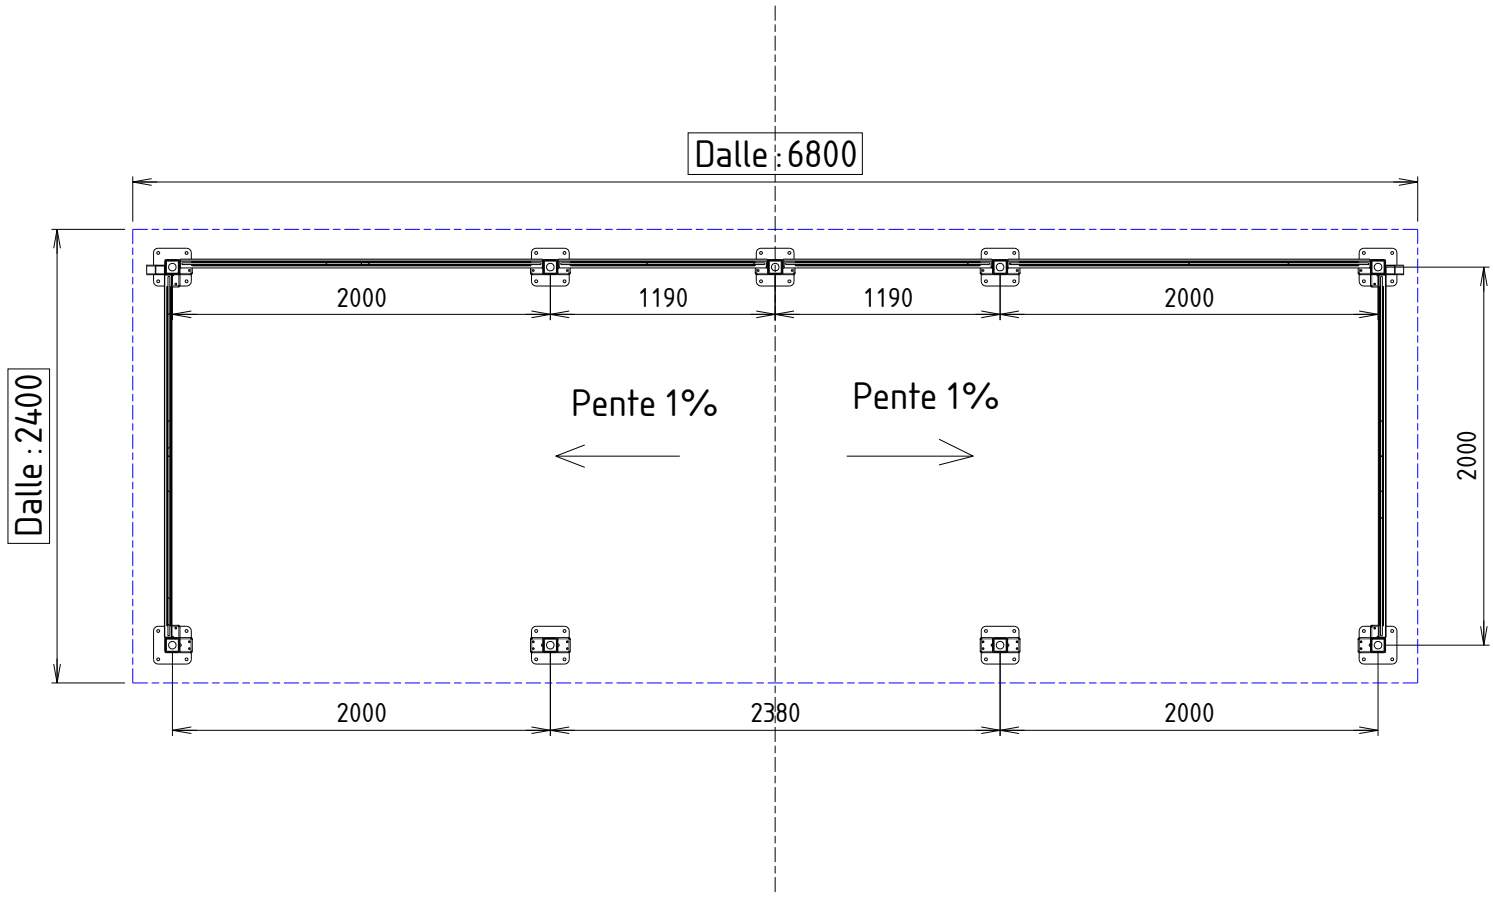


A - A

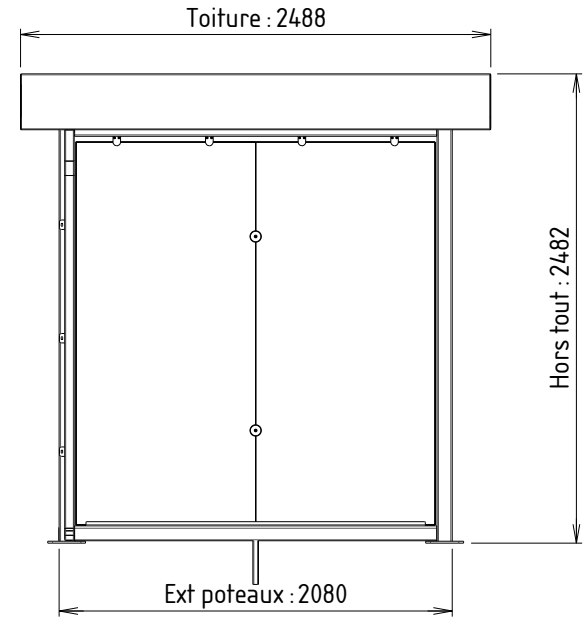

Dimension mini de la dalle béton :  
6800 x 2400 x 200mm  
(Différence de niveau maxi 100mm)

E			
D			
C			
B			
A			
Indices	Date	Auteur	Commentaires

A3	Ech : 1 : 40	N° de produit :	G : P :	Réf interne : -	Matière : Ensemble galva/peint
1/1		Désignation :	Modul'ère 6.5x2x2.2 m - toiture bandeau		Masse : 1256,67kg
				Abri Plus Equipement 31, rue de l'industrie, 44310 St Philbert de Grand Lieu 02 40 78 08 08 info@abri-plus.com	
				Date : 27/03/2023	Auteur : Chanson Dimitri