



A - A

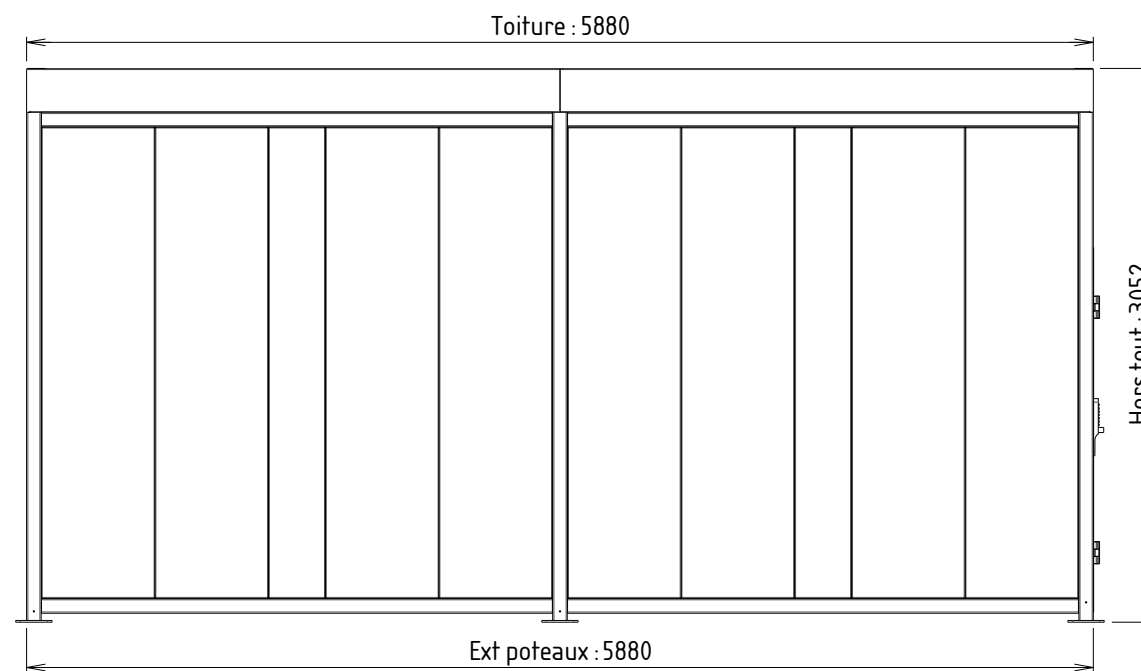


Version fermeture:


- Fermeture serrure à clef avec béquille
+ barre anti-panique mécanique
- Fermeture serrure IWAF avec béquille
+ barre anti-panique mécanique
- Fermeture digicode mécanique
+ barre anti-panique mécanique
- Fermeture gâche électrique avec béquille
+ barre anti-panique mécanique

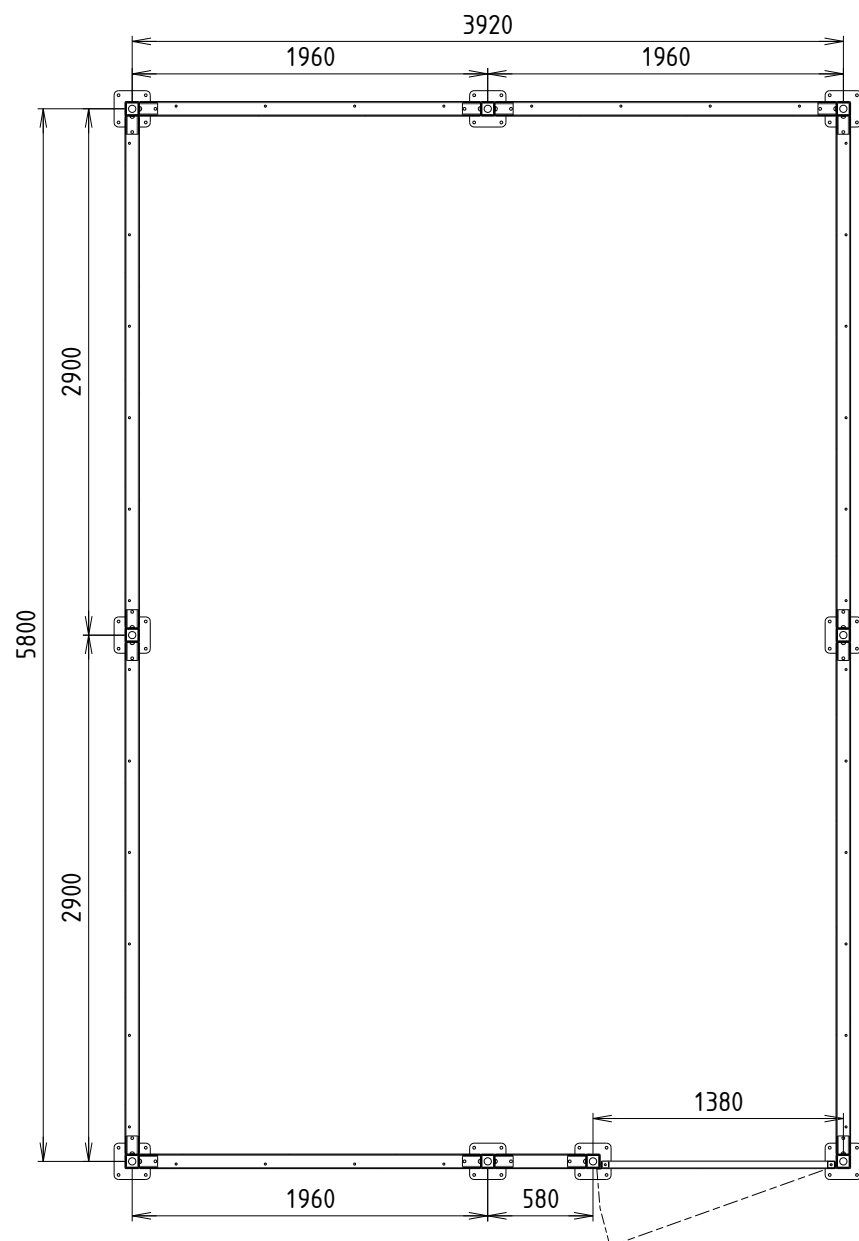

Abri peint RAL_____

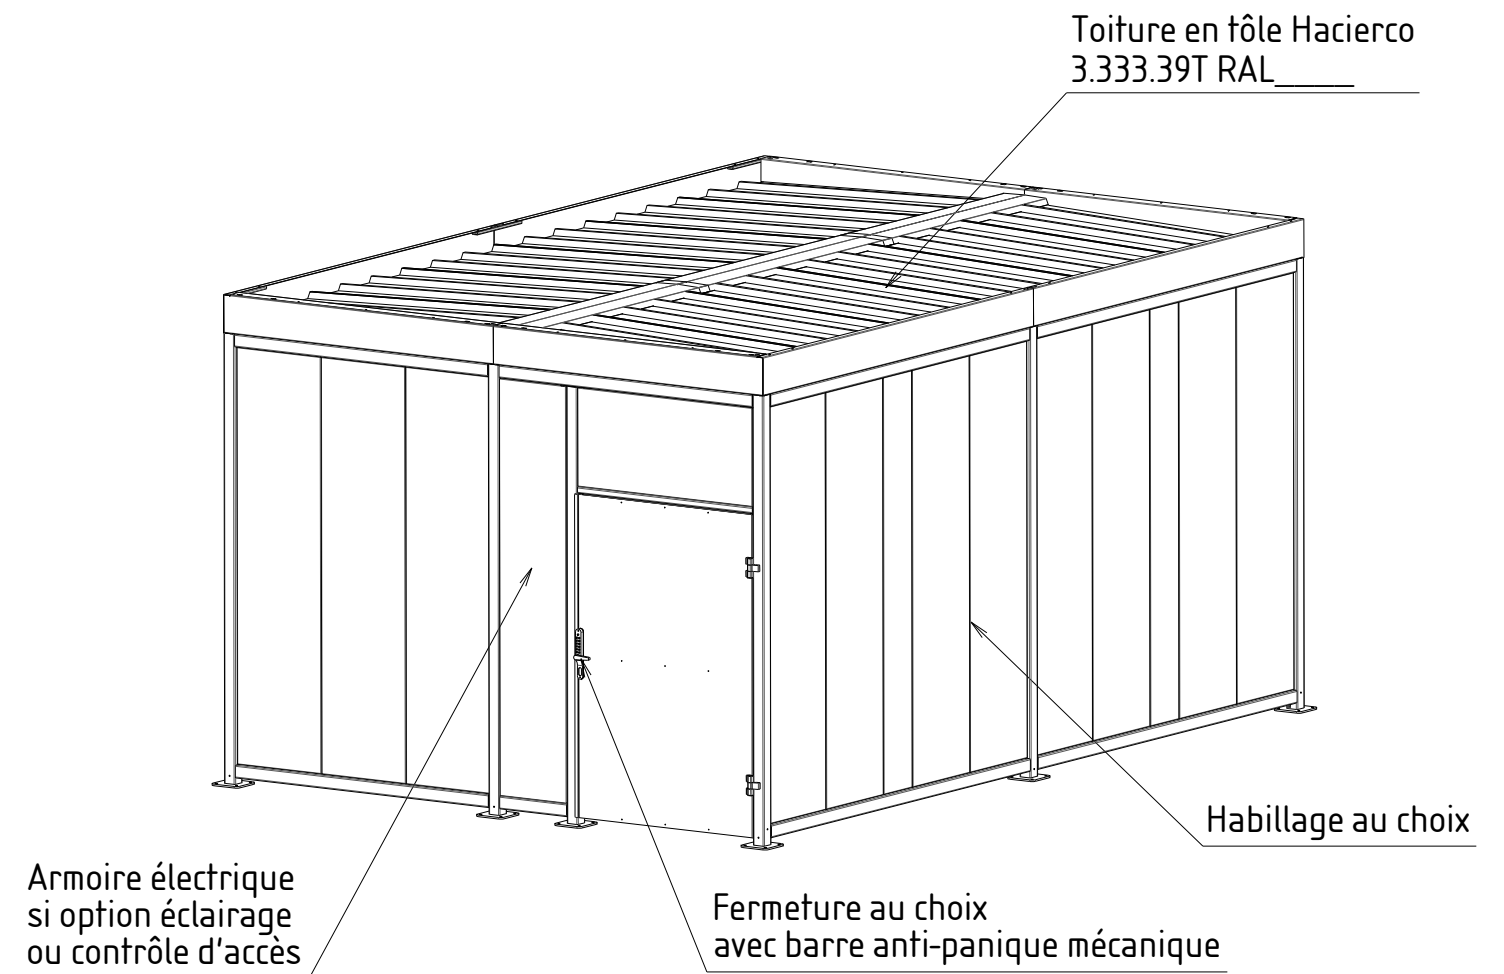

A3	Ech : 3 : 125	N° de produit :	G : 28948	Réf interne :	28948	Matière :	
1/1		Désignation :	Abri Mosaic 280 4x6m porte coté D			Masse :	1886,71kg
<p>Abri Plus Equipement 31, rue de l'industrie, 44310 St Philbert de Grand Lieu 02 40 78 08 08 info@abri-plus.com</p>						Date :	04/10/2023
						Auteur :	Mercier Mickaël

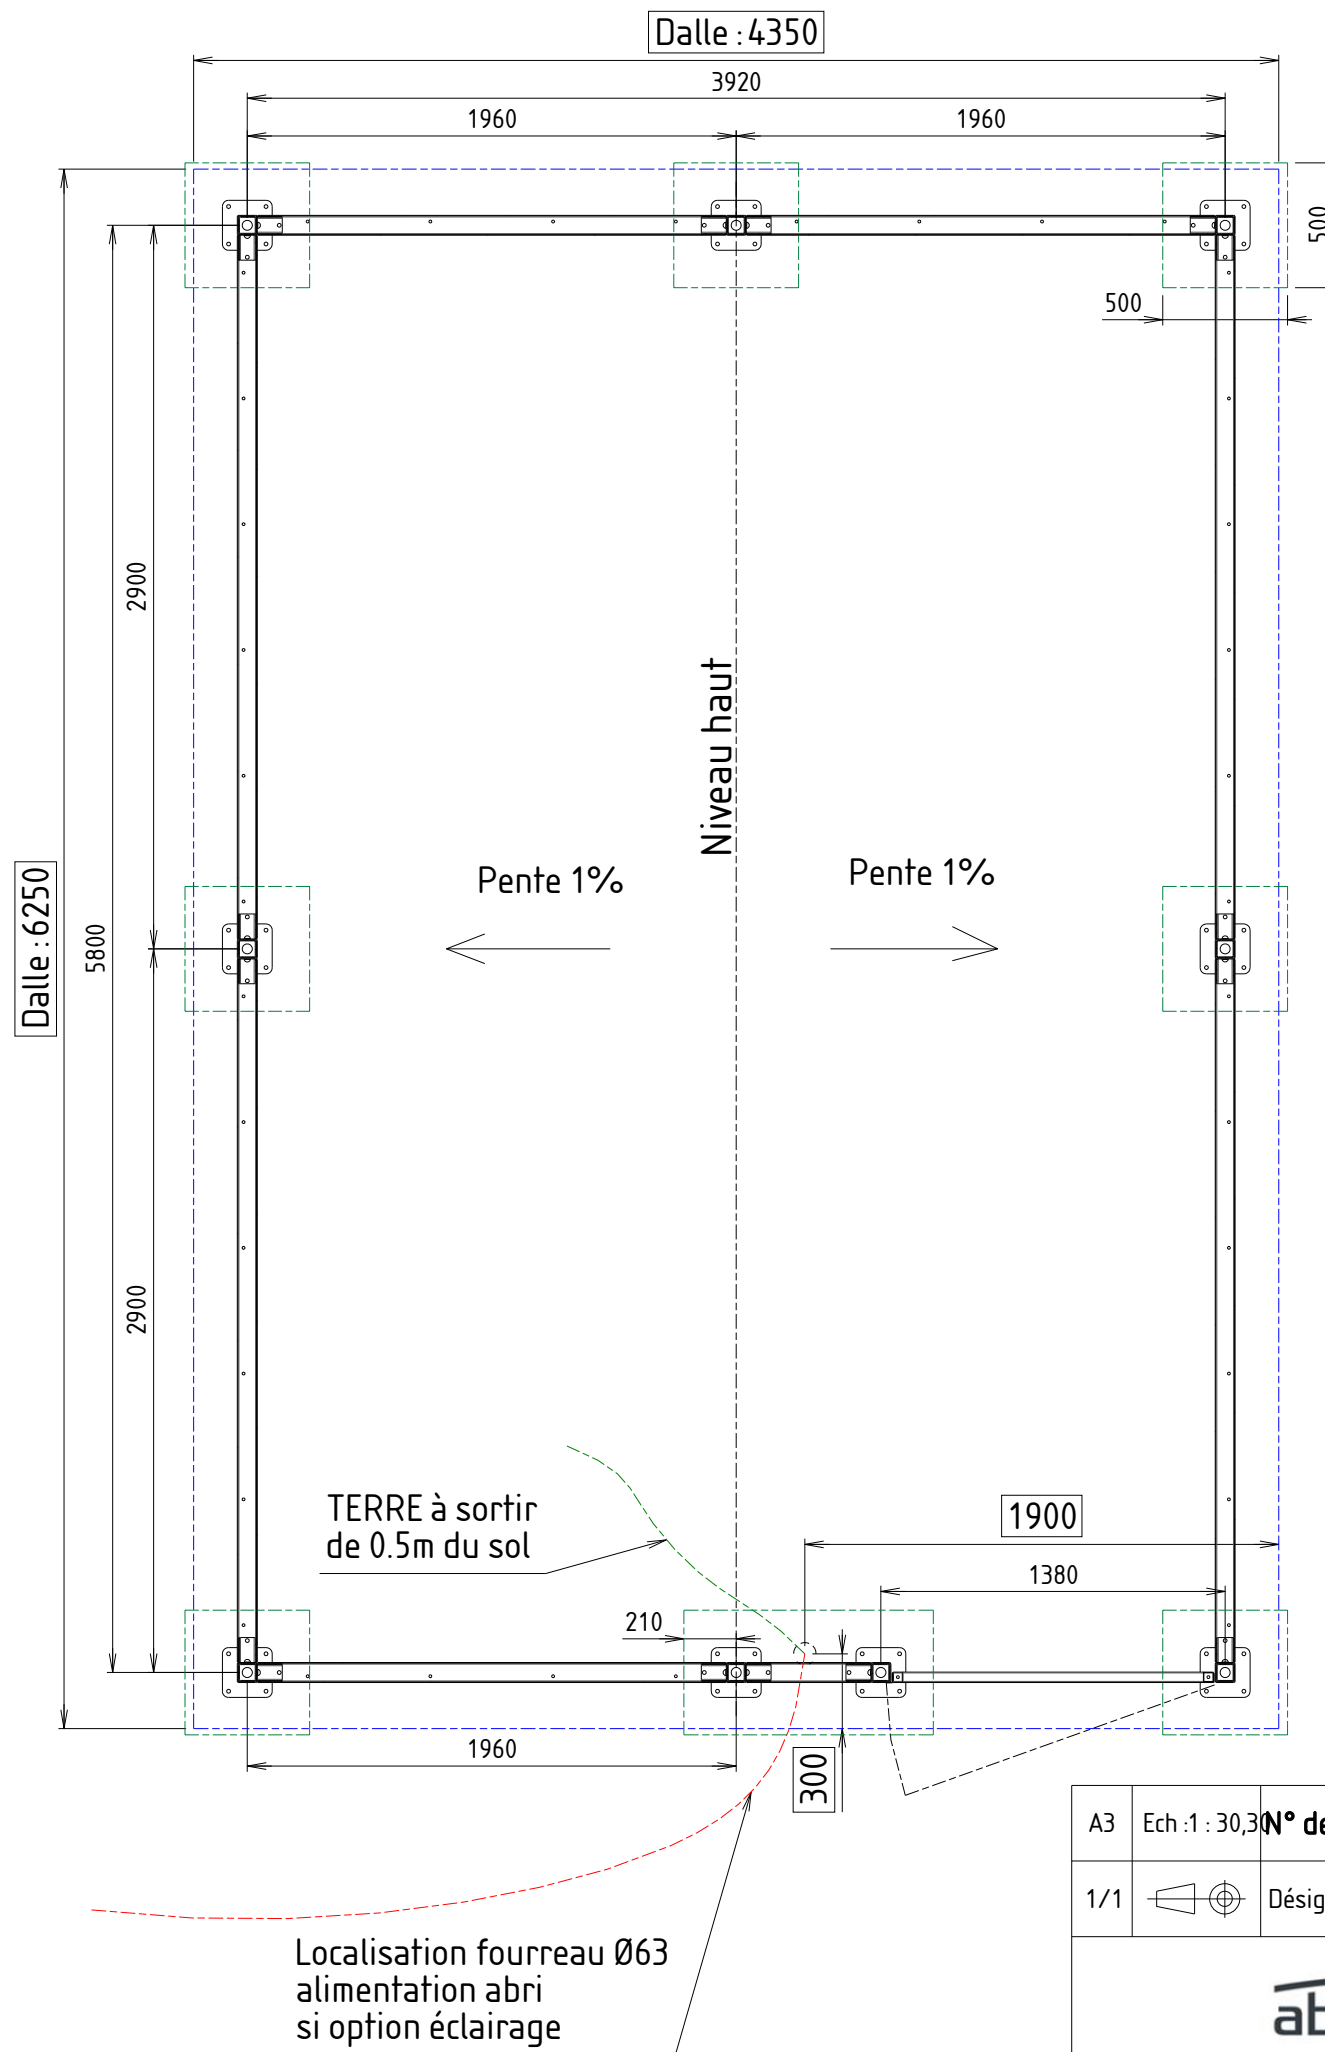

Dimension mini de la dalle béton : 6250 x 4350 x 200mm
ou
7 plots béton 500 x 500 x 500mm
+ 1 plot béton 1000 x 500 x 500mm (si possible à zéro par rapport au niveau fini du sol)
(Différence de niveau maxi 100mm)

A3	Ech : 1 : 30,3	N° de produit :	G : 28948 P :	Réf interne : 28948	Matière :
1/1		Désignation :	Plan d'implantation abri Mosaic 280 4x6m porte coté D		Masse : 1886,71kg
			Abri Plus Equipement 31, rue de l'industrie, 44310 St Philbert de Grand Lieu 02 40 78 08 08 info@abri-plus.com		Date : 04/10/2023
					Auteur : Mercier Mickaël