

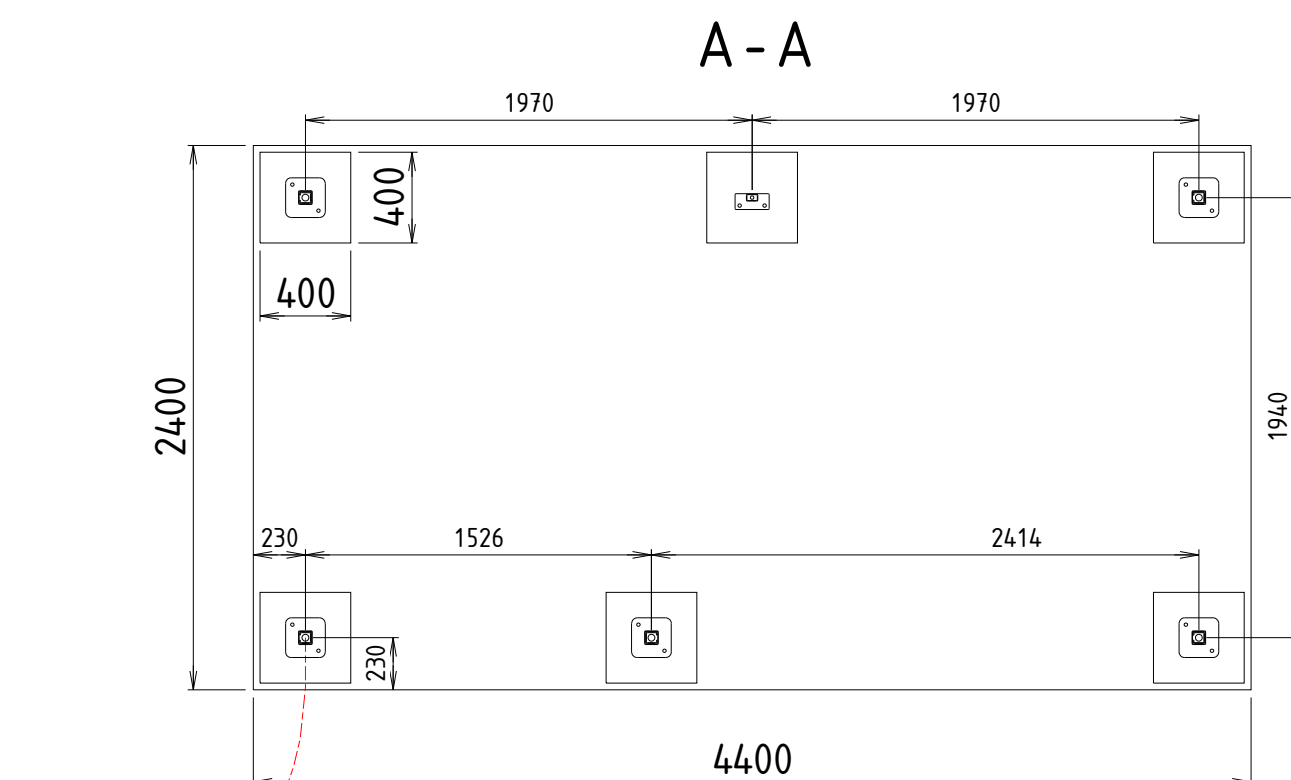
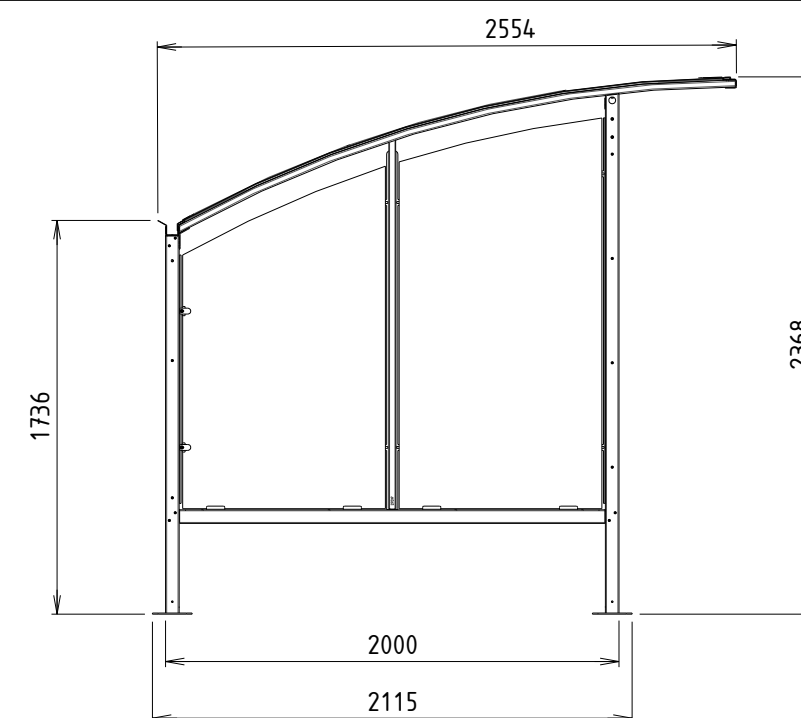


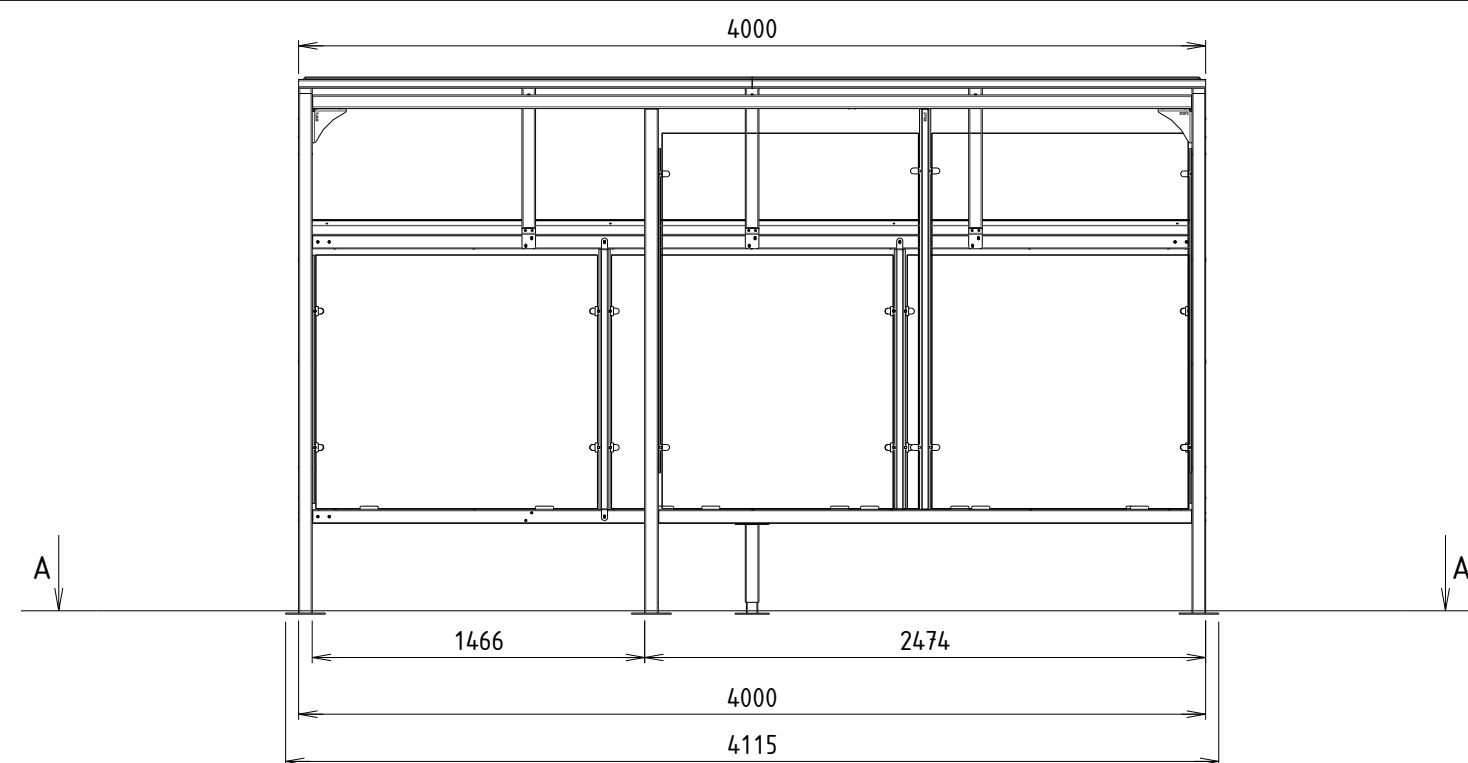

OPTION éclairage  
localisation fourreau  
(si possible sortir 4m de câble 3G1.5)

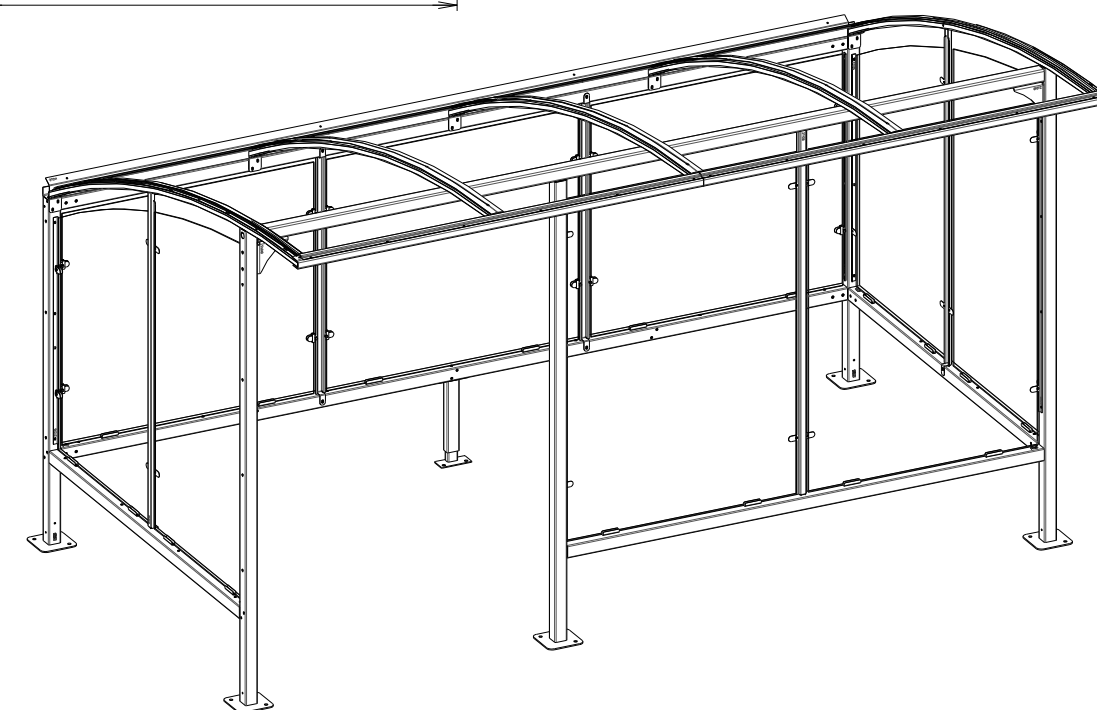

Dimension mini de la dalle béton : 4400 x 2400 x 150  
OU  
6 plots béton de 400 x 400 x 400mm  
OU  
Enrobé épaisseur mini 70mm  
(Différence de niveau maxi entre les poteaux  
les plus éloignés <150mm)

|         |      |        |              |
|---------|------|--------|--------------|
| E       |      |        |              |
| D       |      |        |              |
| C       |      |        |              |
| B       |      |        |              |
| A       |      |        |              |
| Indices | Date | Auteur | Commentaires |

|   |               |                                                                      |                               |                                   |
|---|---------------|----------------------------------------------------------------------|-------------------------------|-----------------------------------|
| A3   | Ech : 3 : 100 | N° de produit :<br>G : 27054<br>P :                                  | Réf interne : <b>PF 27054</b> | Matière : Ensemble galva et peint |
| 1/1   |               | Désignation : <b>Abri Grand Lieu NC 4 x 2.5m vitre avec retour D</b> | Masse : 374,69kg              |                                   |
|  <div>Abri Plus Equipement<br/>31, rue de l'industrie,<br/>44310 St Philbert de Grand Lieu<br/>02 40 78 08 08<br/>info@abri-plus.com</div> |               |                                                                      |                               | Date : 16/02/2021                 |
|   |               |                                                                      |                               | Auteur : Mercier Mickaël          |