

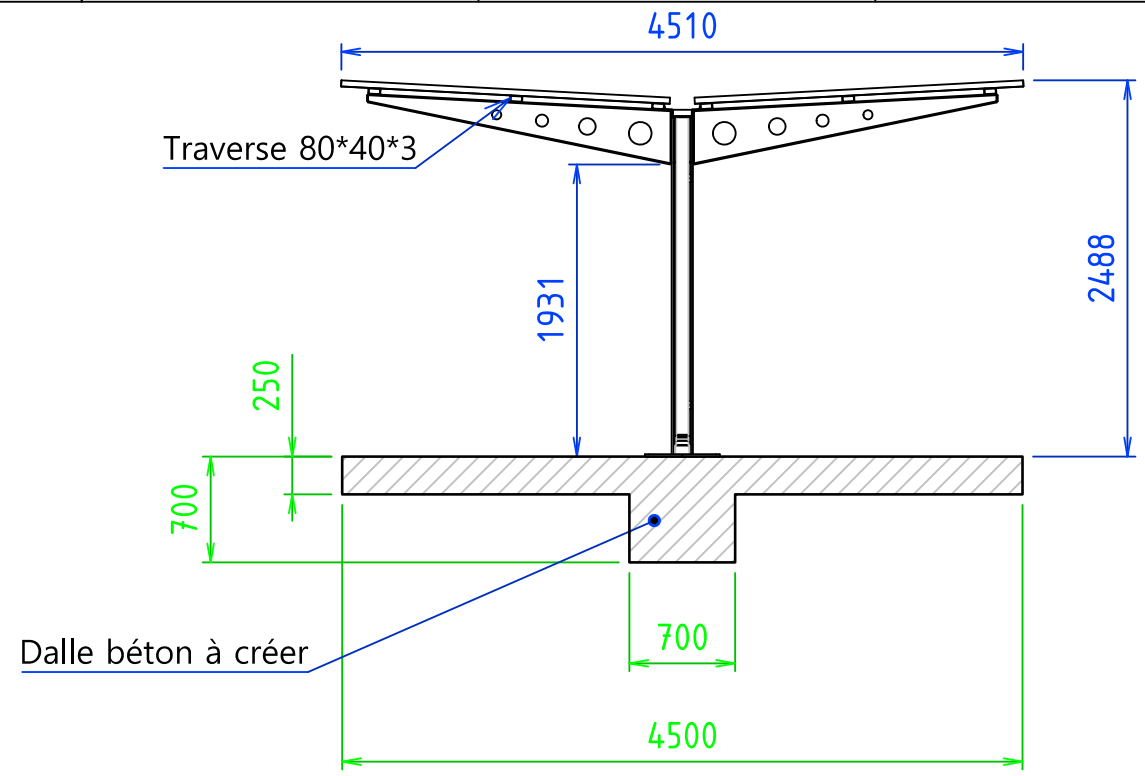
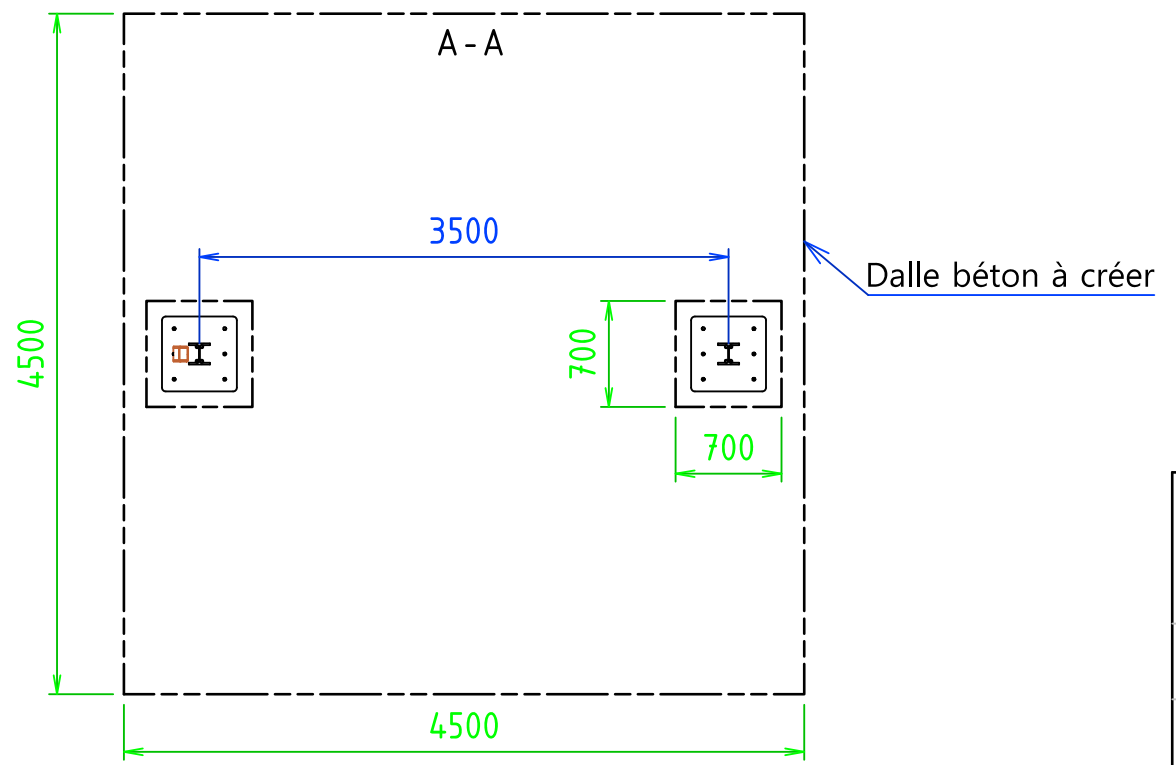
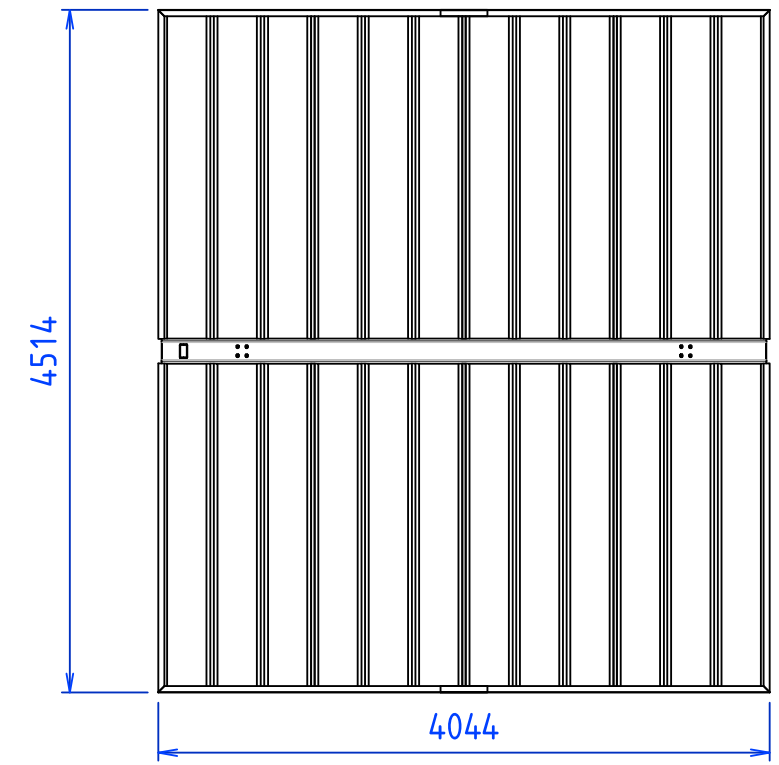
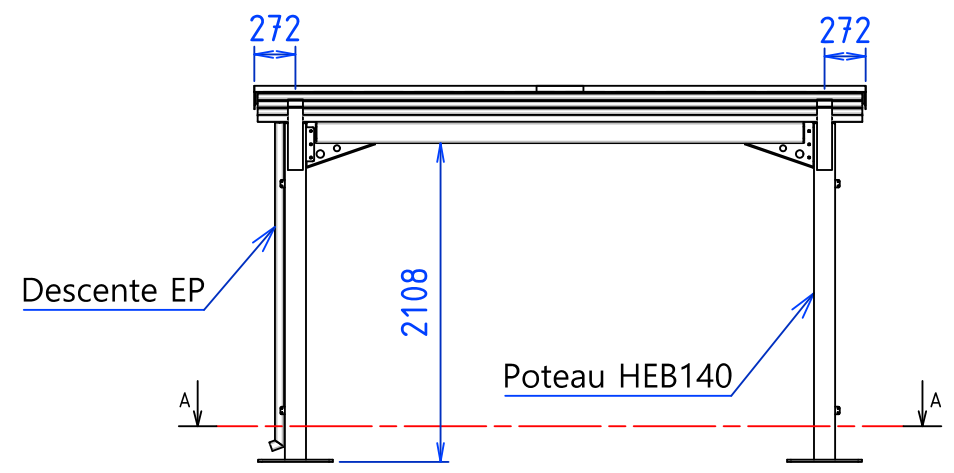


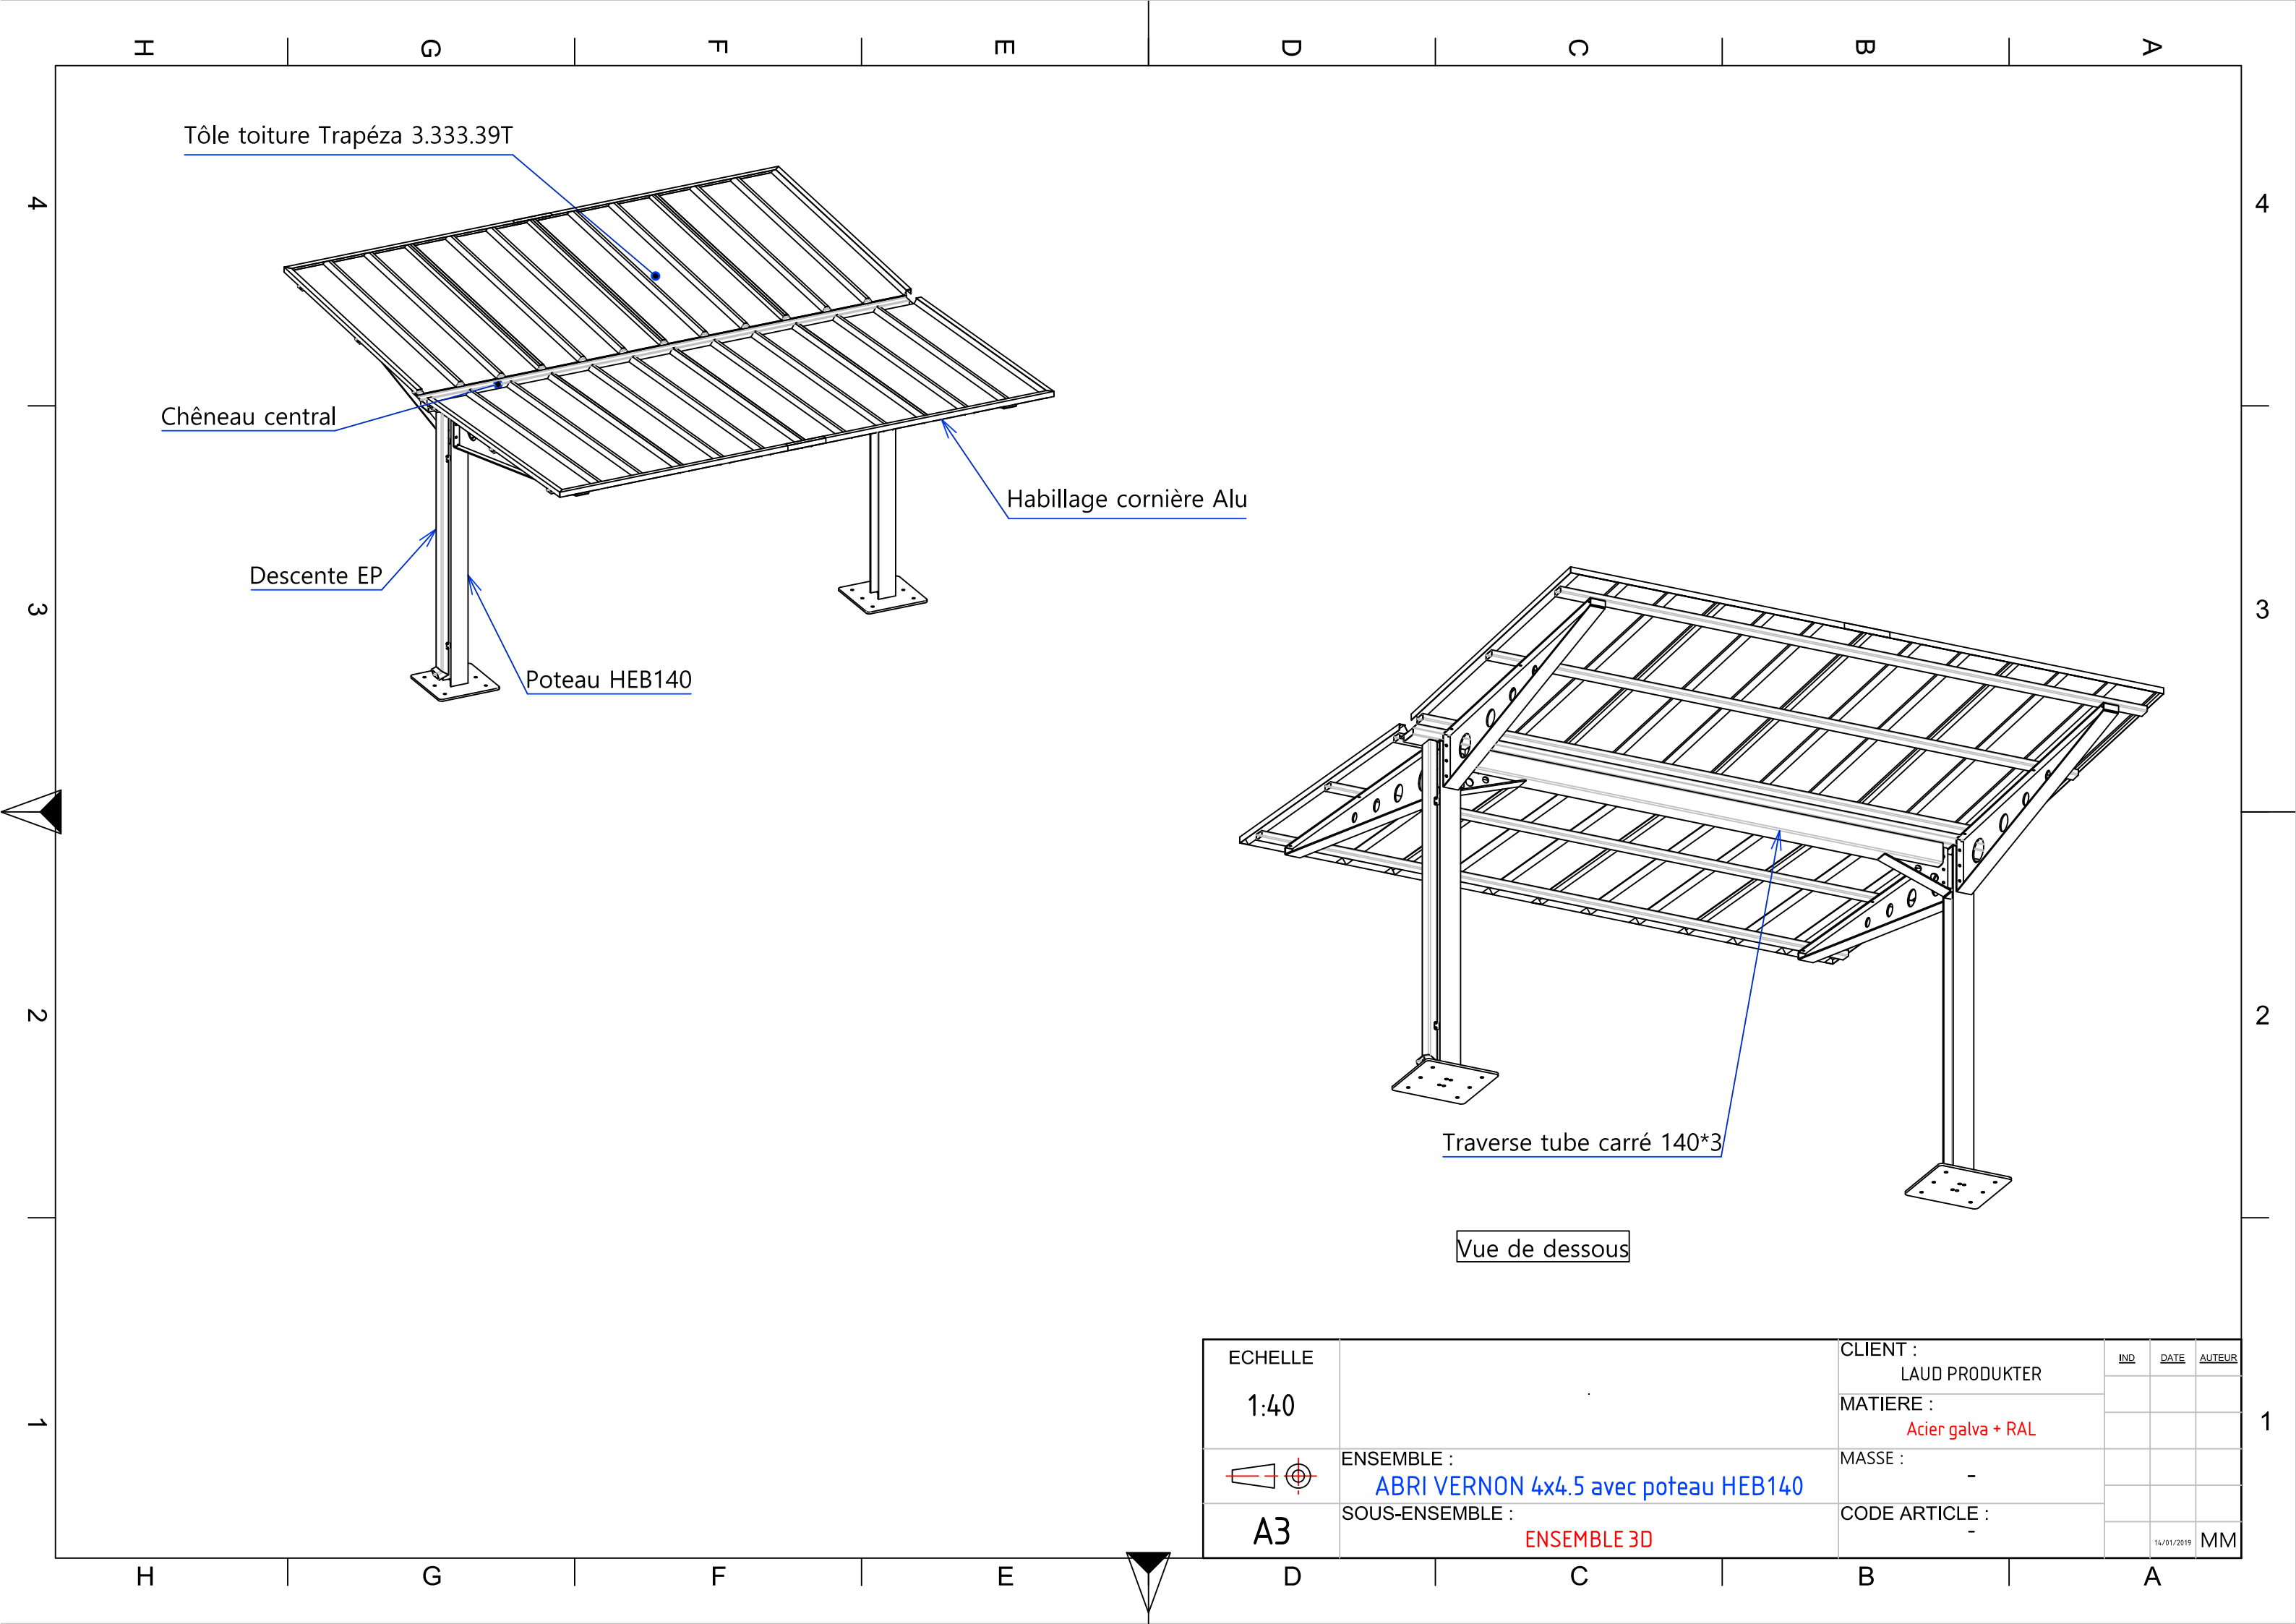

Les poteaux seront fixés au sol par
des chevilles HST-R M16x140/25
Dalle béton à fabriquer 4500x4500x250 mini
Avec plots au niveau des pieds 700x700x700mm

Echelle 1:50	ENSEMBLE : ABRI VERNON 4x4.5 avec poteau HEB140	CLIENT : LAUD PRODUKTER	IND	DATE	AUTEUR
		MATIERE : Acier galva + RAL			
A3	SOUS-ENSEMBLE : IMPLANTATION AU SOL 4 x 4.5M	MASSE : -			
		CODE ARTICLE : -			
				14/01/2019	MM

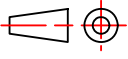

ECHELLE 1:40		CLIENT : LAUD PRODUKTER	IND	DATE	AUTEUR
		MATIERE : Acier galva + RAL			
 A3	ENSEMBLE : ABRI VERNON 4x4.5 avec poteau HEB140	MASSE : -			
	SOUS-ENSEMBLE : ENSEMBLE 3D	CODE ARTICLE : -			
				14/01/2019	MM