


А3	Ech : 1 : 40	N° de produit :	G: P:	Réf interne :	Matière :	
1/2		Désignation :		Vernon 8 x 4.5m Norvège toiture Poly		
		<u> </u>	21 г	Abri Plus Equipement 31, rue de l'industrie, 44310 St Philbert de Grand Lieu		31/03/2025
	abriplus		02 40 info@	78 08 08 pabri-plus.com	Auteur :	Mercier Mickaël



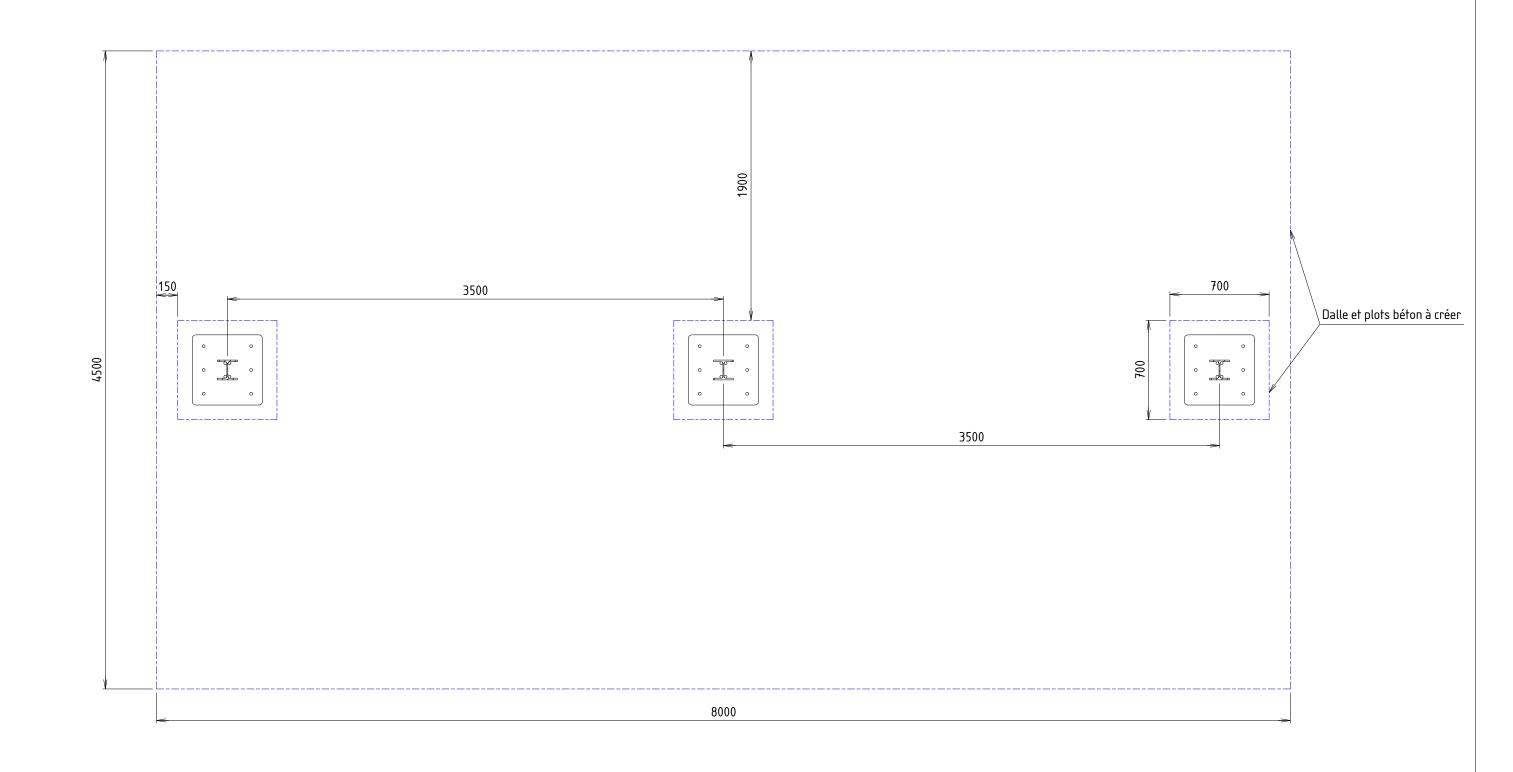

Les poteaux seront fixés au sol par des chevilles HST-R M16x140/25 Dalle béton à fabriquer 8000x4500x250 mini Avec 3 plots 700x700x700mm au niveau des pieds

A3	Ech : 1 : 40	N° de produit :	G: P:	Réf interne :	Matière :	
2/2		Désignation : Vernon 8 x 4.5m Norvège toiture Poly		x 4.5m Norvège toiture Poly	Masse :	
		abriplus	21	Plus Equipement le de l'industrie, D St Philbert de Grand Lieu	Date :	31/03/2025
			02 40 info@	ri-plus.com	Auteur:	Mercier Mickaël