
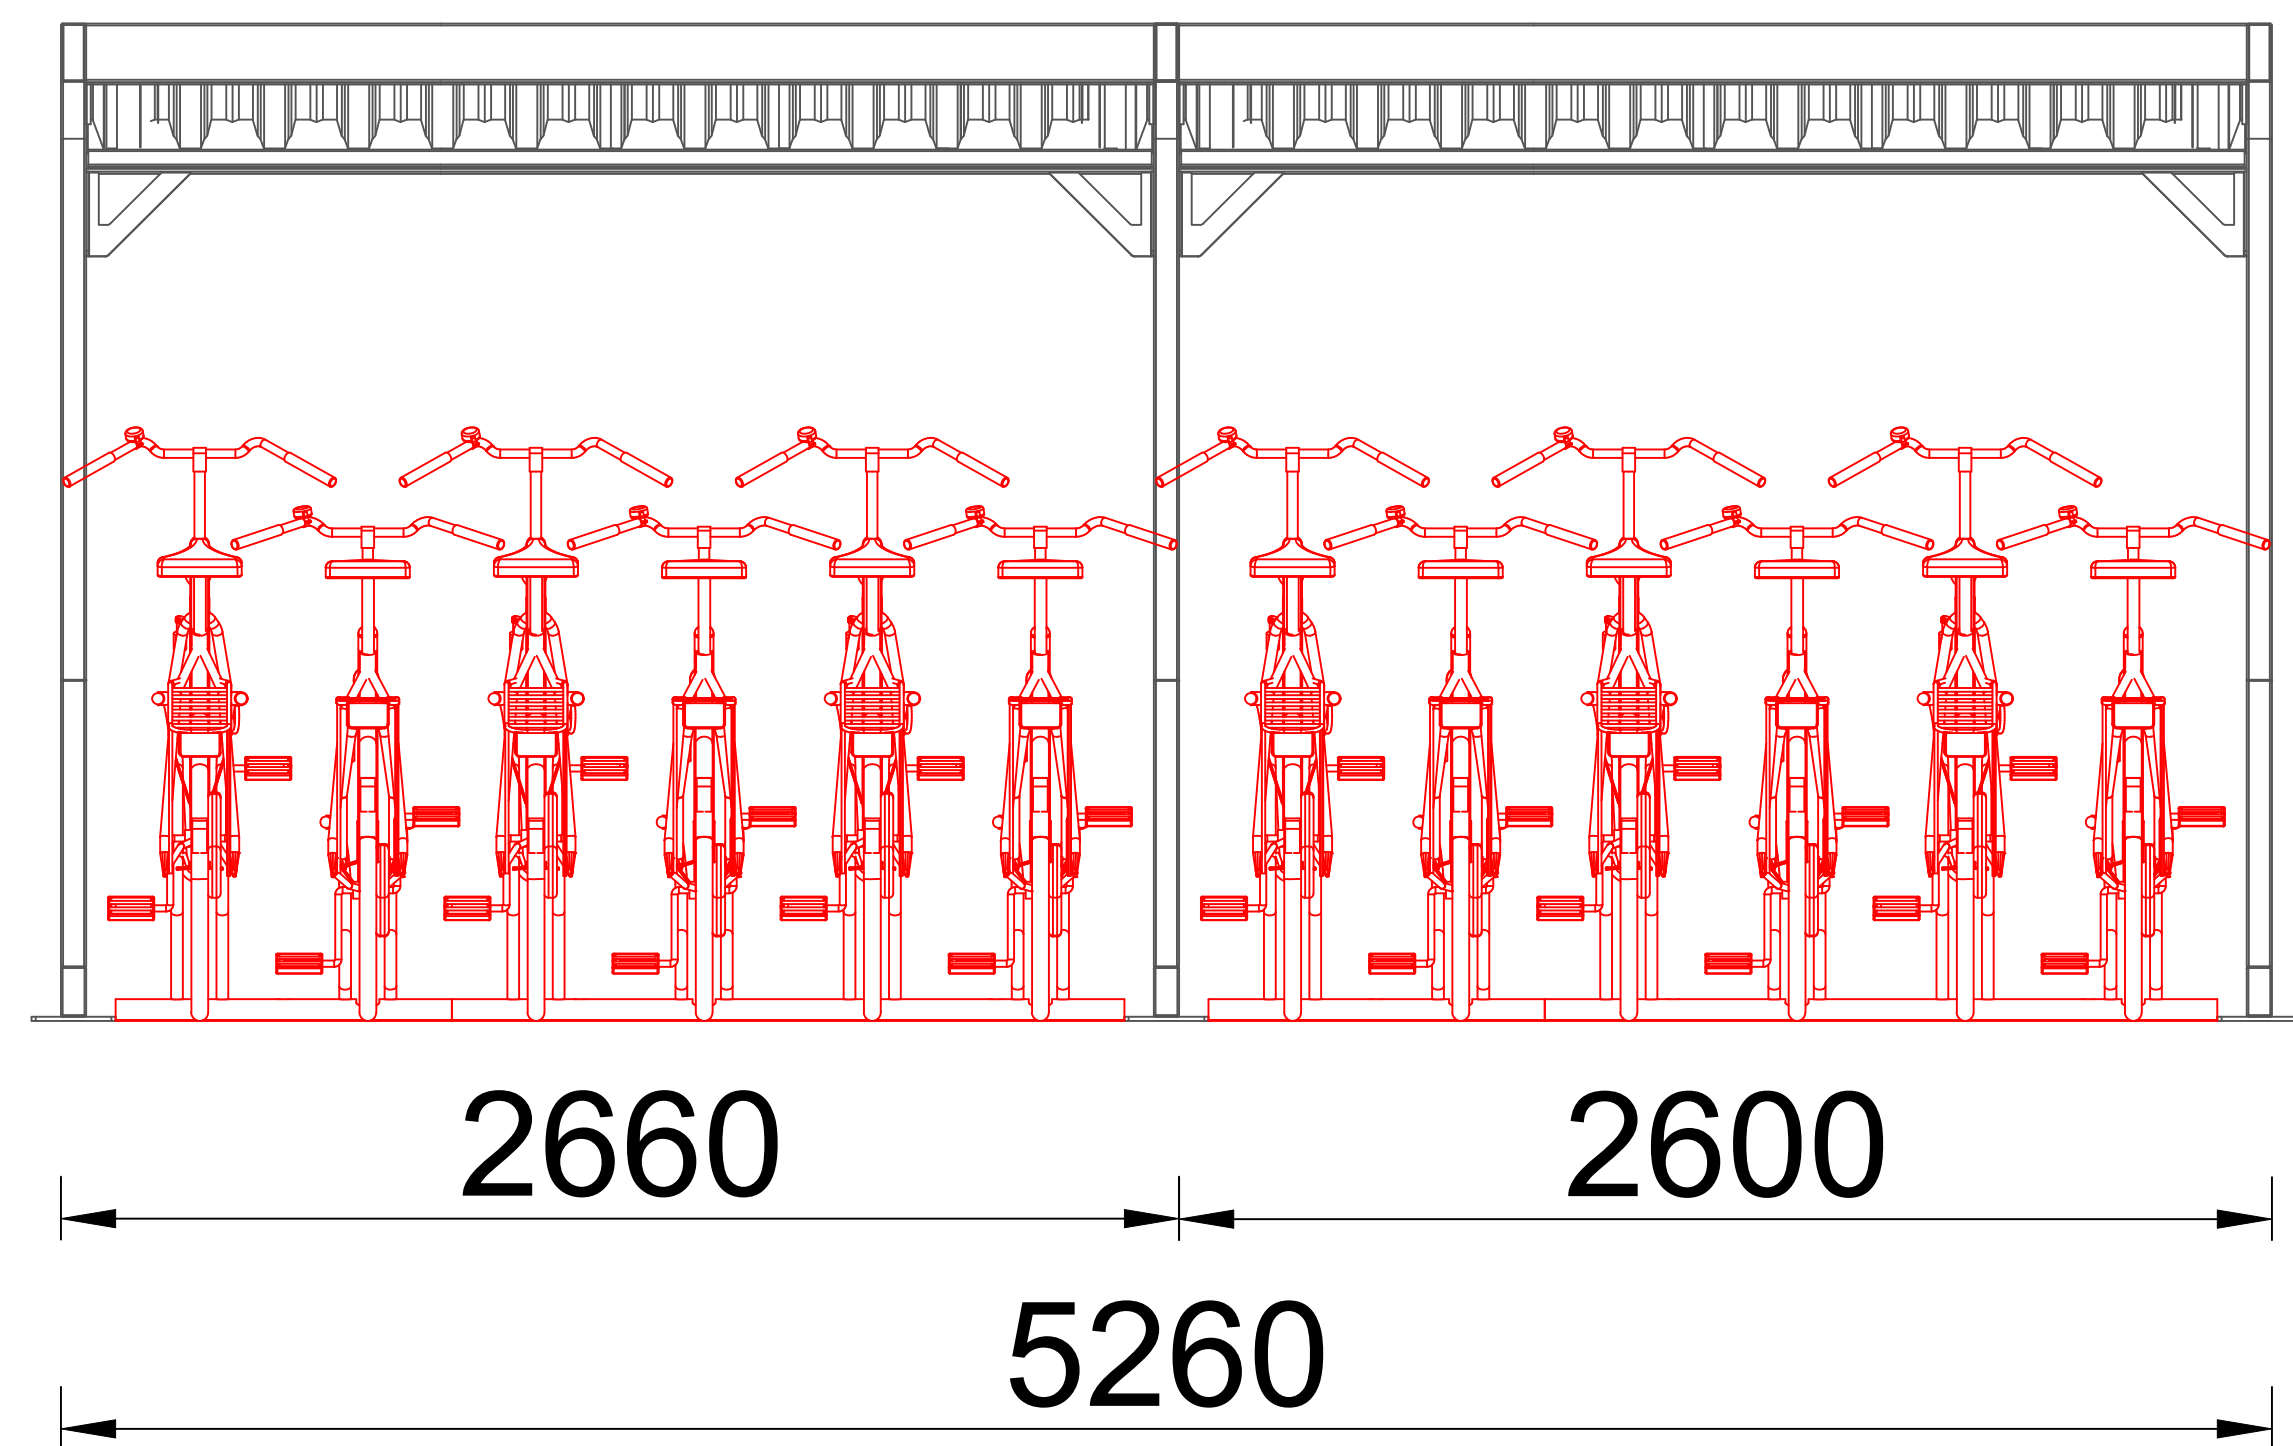
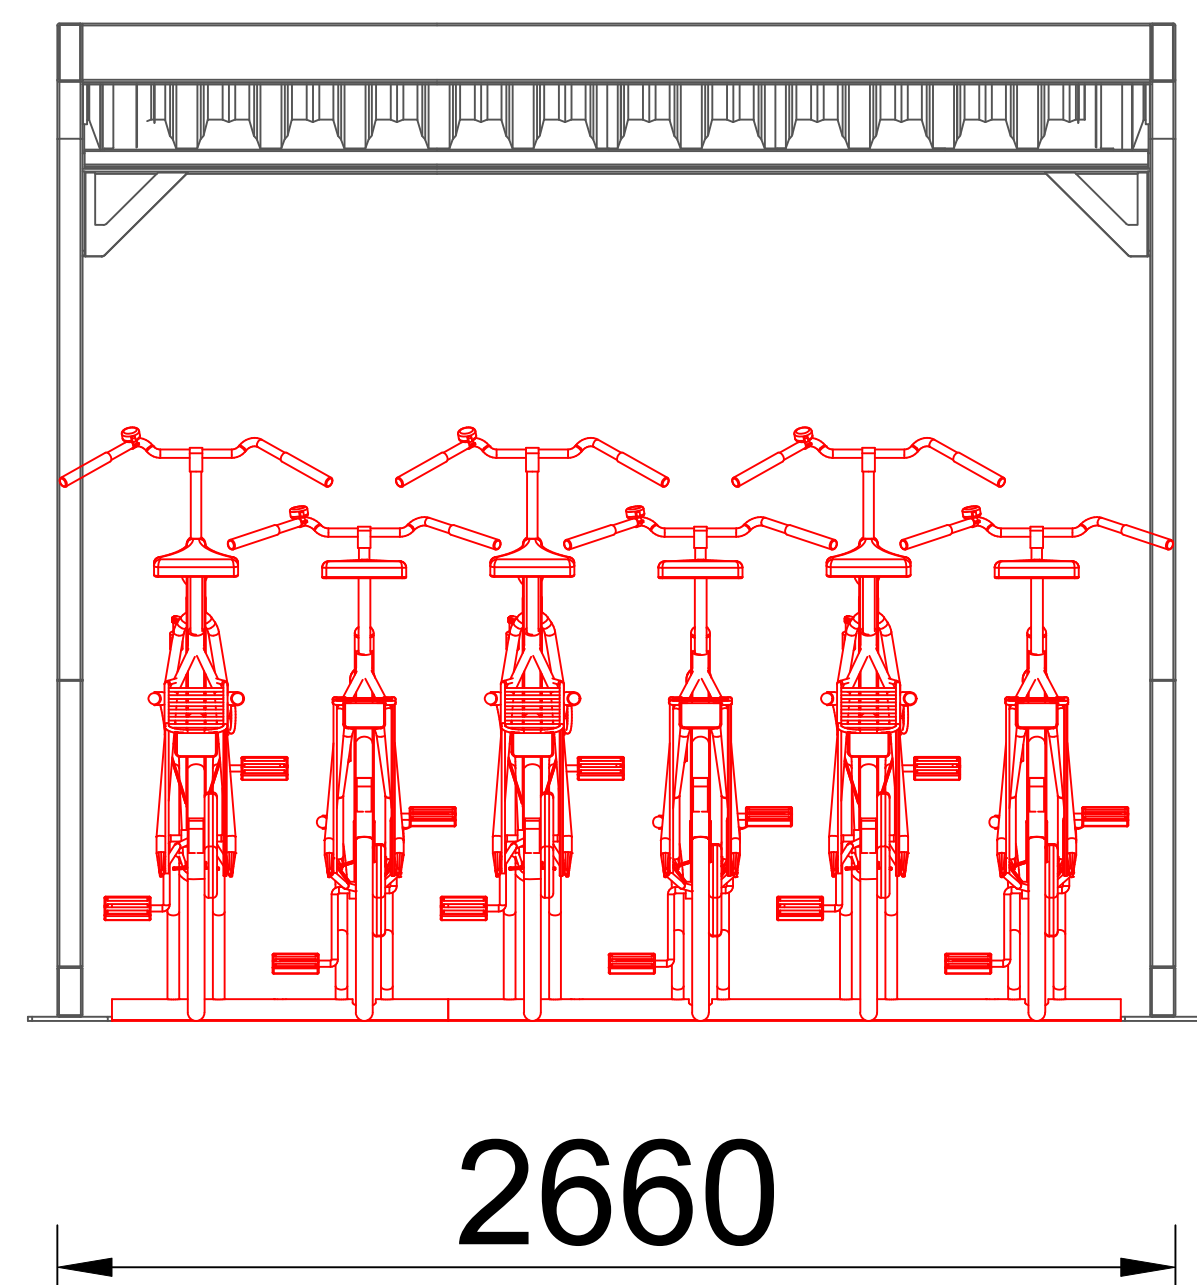
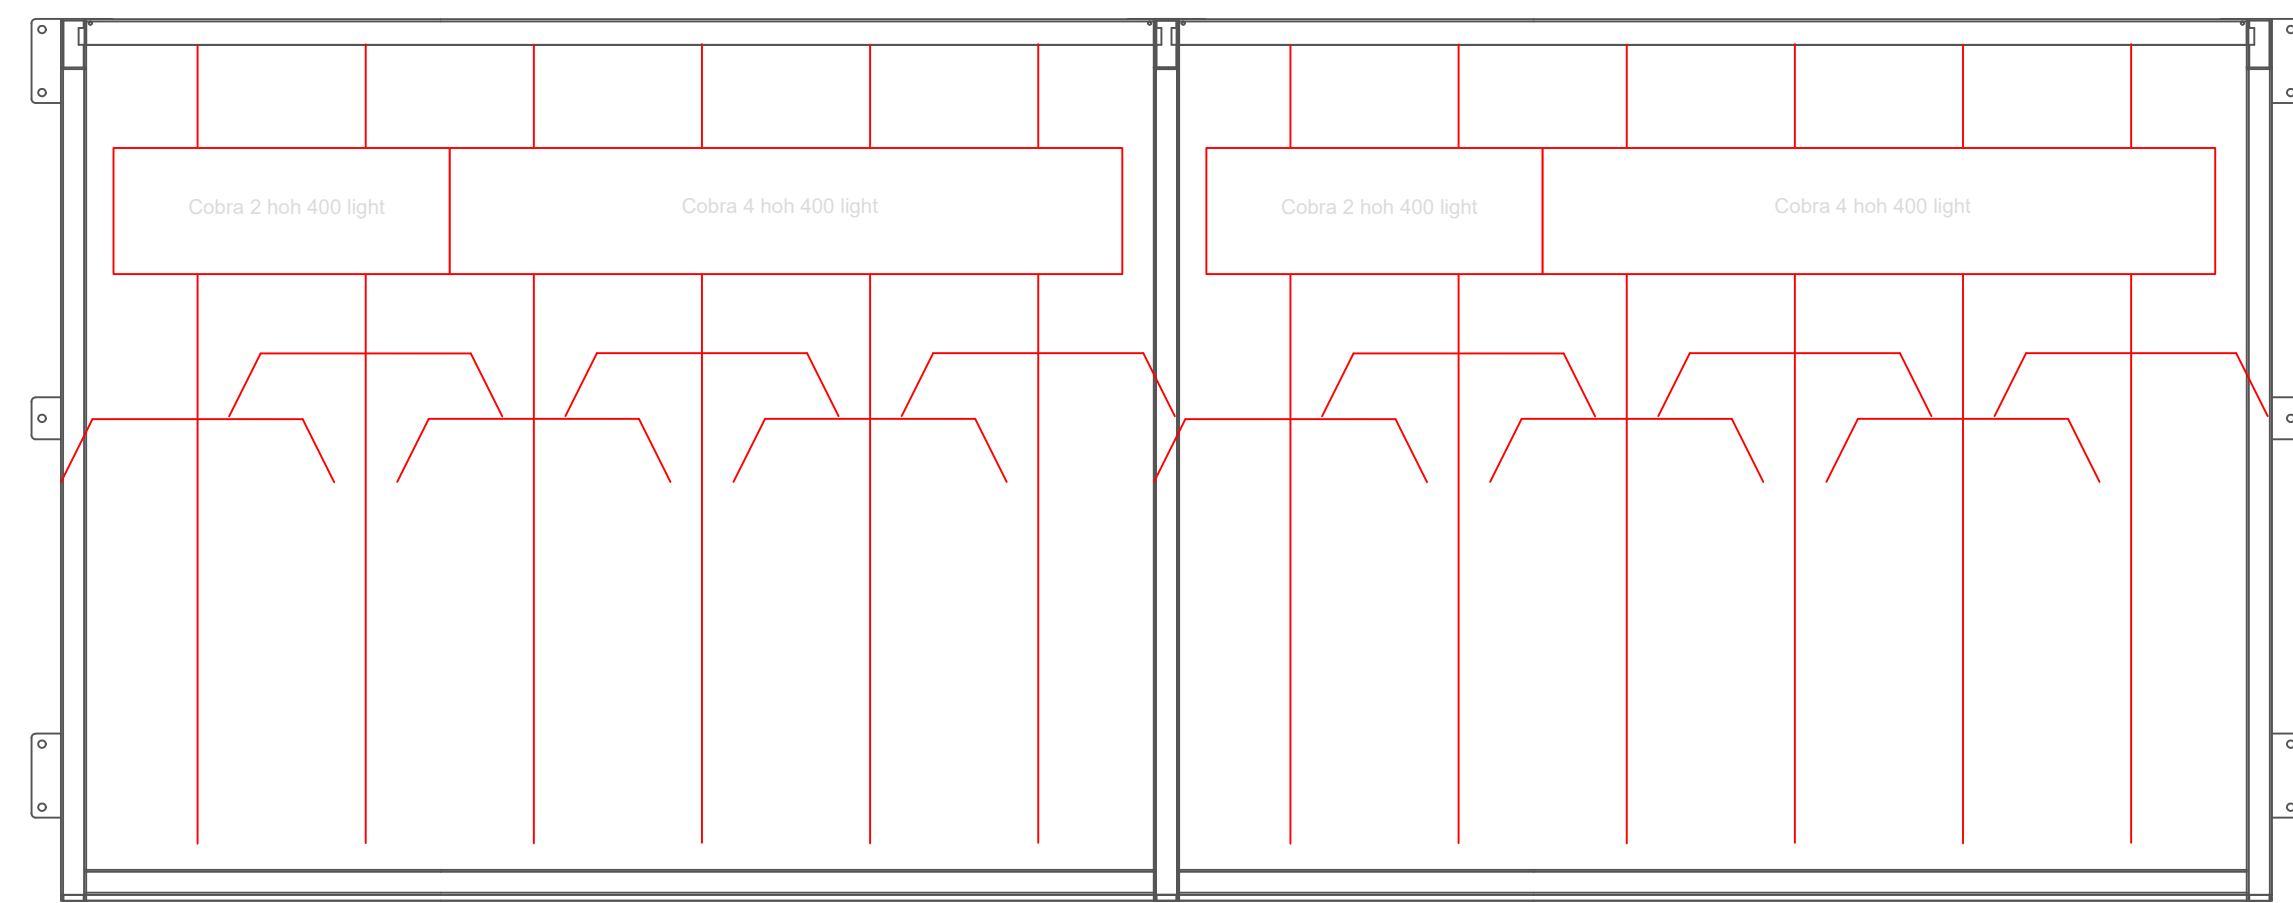
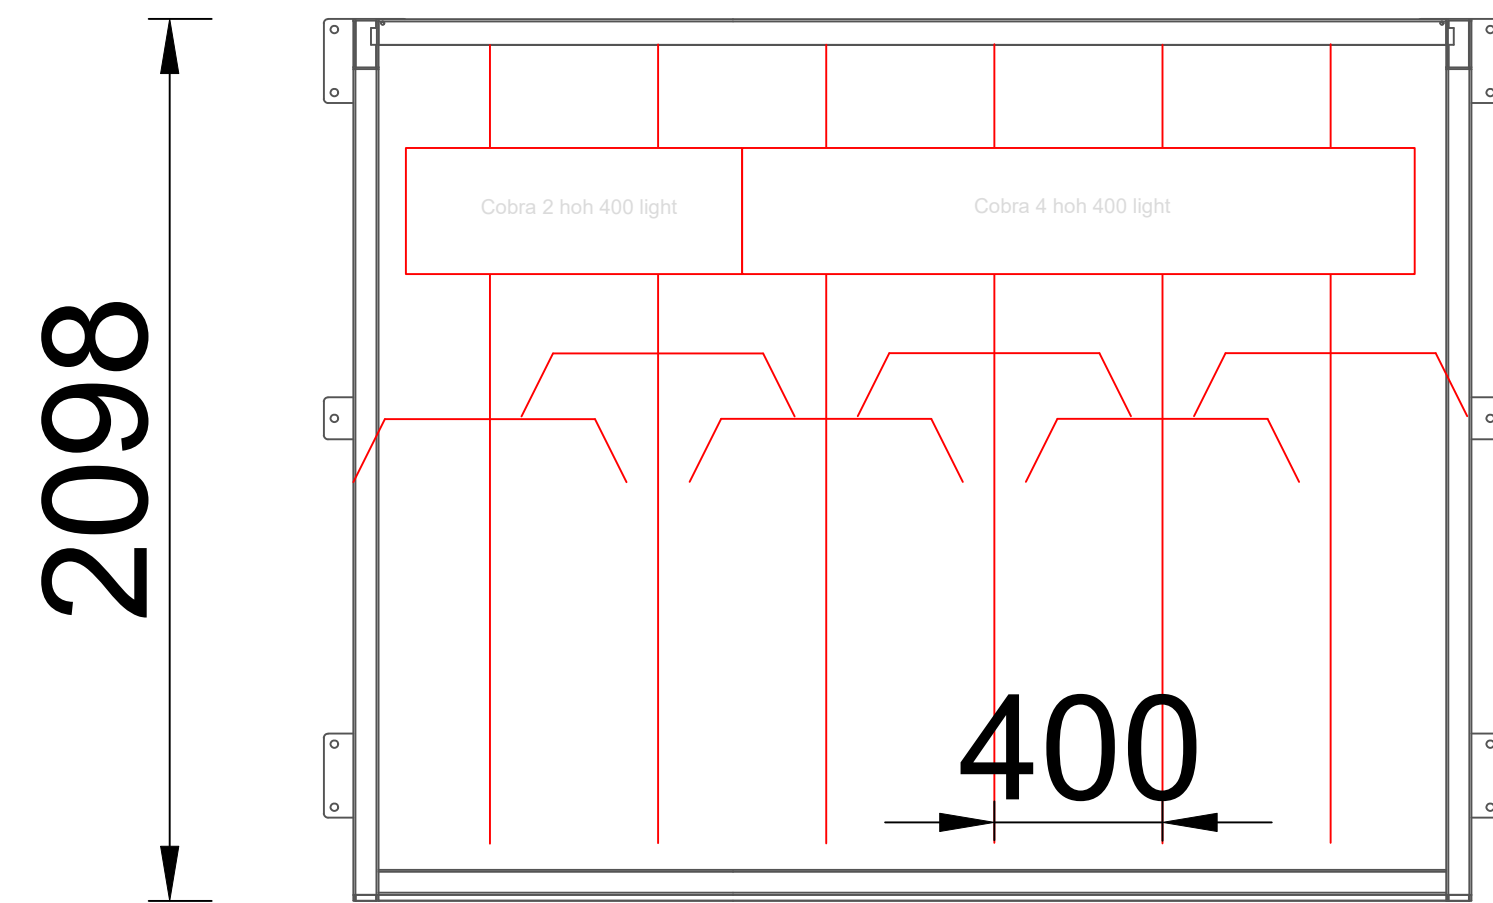


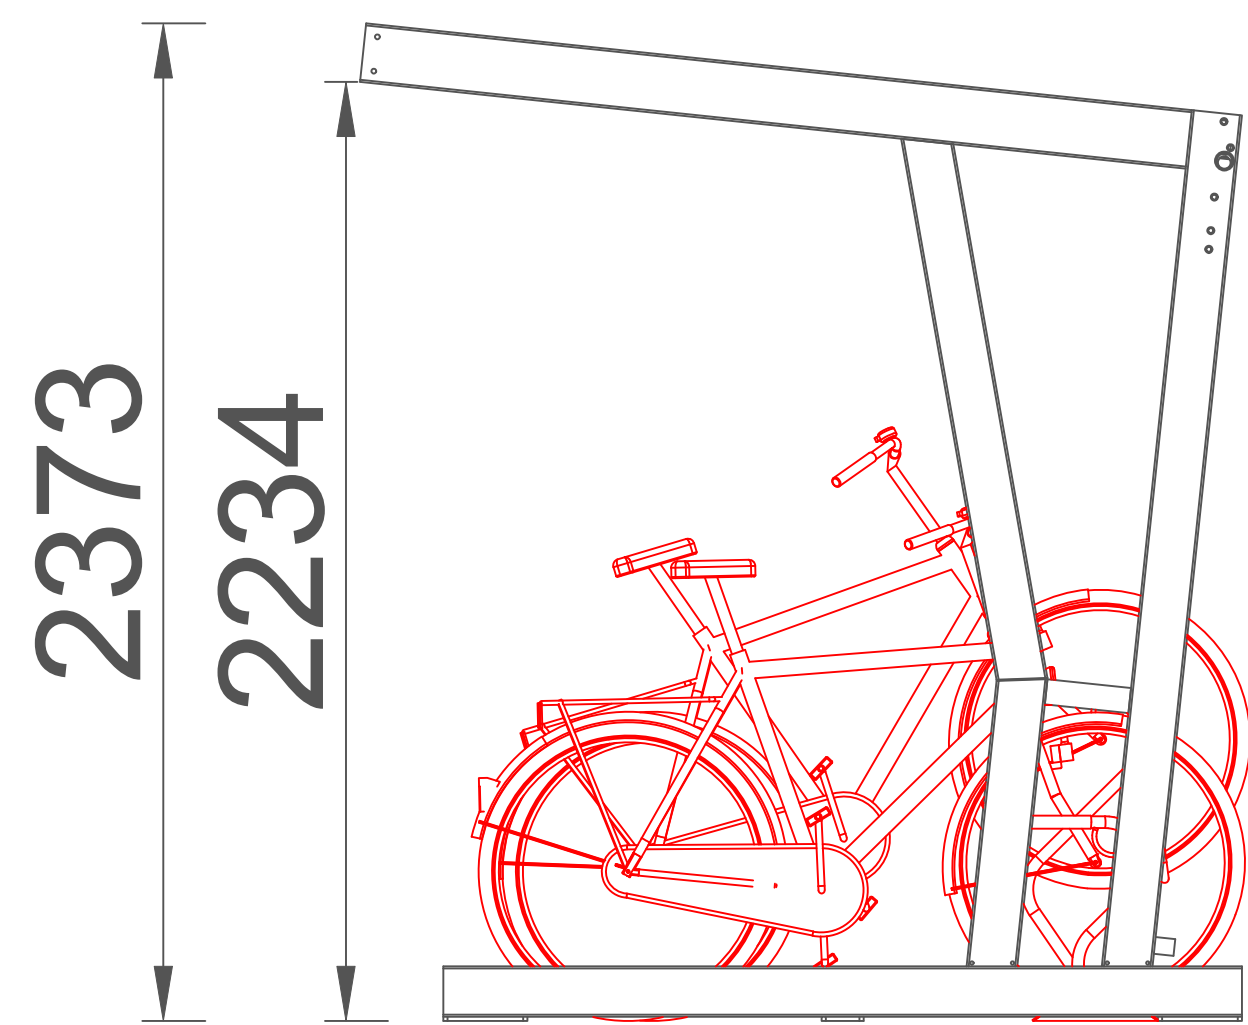

Project:			
—			
Plaats:			
—			
Aannemer:			
Laud			
			
Aantal fietsplaatsen:			
6 / 12			
Product 1:			
Wave 150kg snowload (1/2 / 2x1/2 section)			
Product 2:			
—			
Product 3:			
—			
Product 4:			
—			
A	1	B.N.	23-6-2025
Tekening	Versie	Tekenaar	Datum
Eerste versie			23-6-2025

Alle maten zijn in mm