



**Version fermeture:**

- Fermeture serrure à clef avec béquille + barre anti-panique mécanique
- Fermeture serrure IWAF avec béquille + barre anti-panique mécanique
- Fermeture digicode mécanique + barre anti-panique mécanique
- Fermeture gâche électrique avec béquille + barre anti-panique mécanique

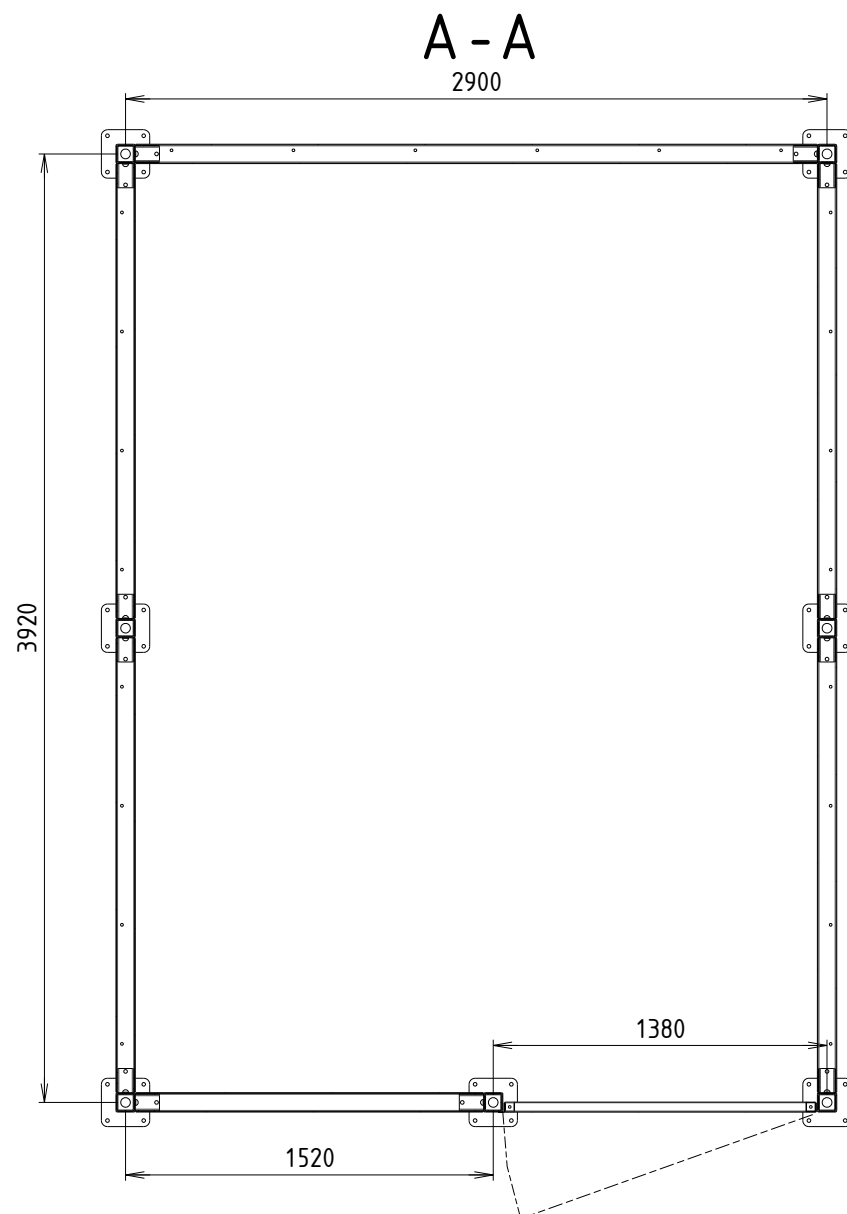

Toiture en tôle Hacierco 3.333.39T RAL\_\_\_\_\_

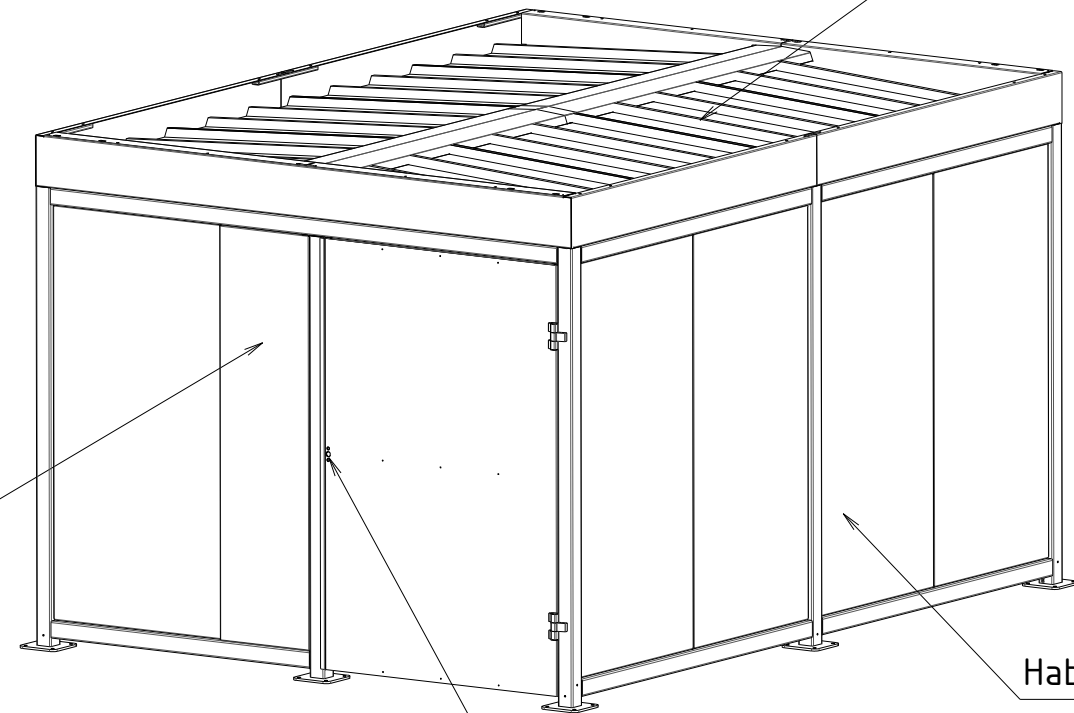


Armoire électrique si option éclairage ou contrôle d'accès

Habillage au choix

Fermeture au choix avec barre anti-panique mécanique

Abri peint RAL\_\_\_\_\_

A3	Ech : 4 : 125	N° de produit :	G : 28411 P :	Réf interne : 28411	Matière :
1/1		Désignation :	Abri vélos Mosaic 3x4m porte coté D		Masse : 1093,73kg
			Abri Plus Equipement 31, rue de l'industrie, 44310 St Philbert de Grand Lieu 02 40 78 08 08 info@abri-plus.com		Date : 22/12/2022
					Auteur : Mercier Mickaël

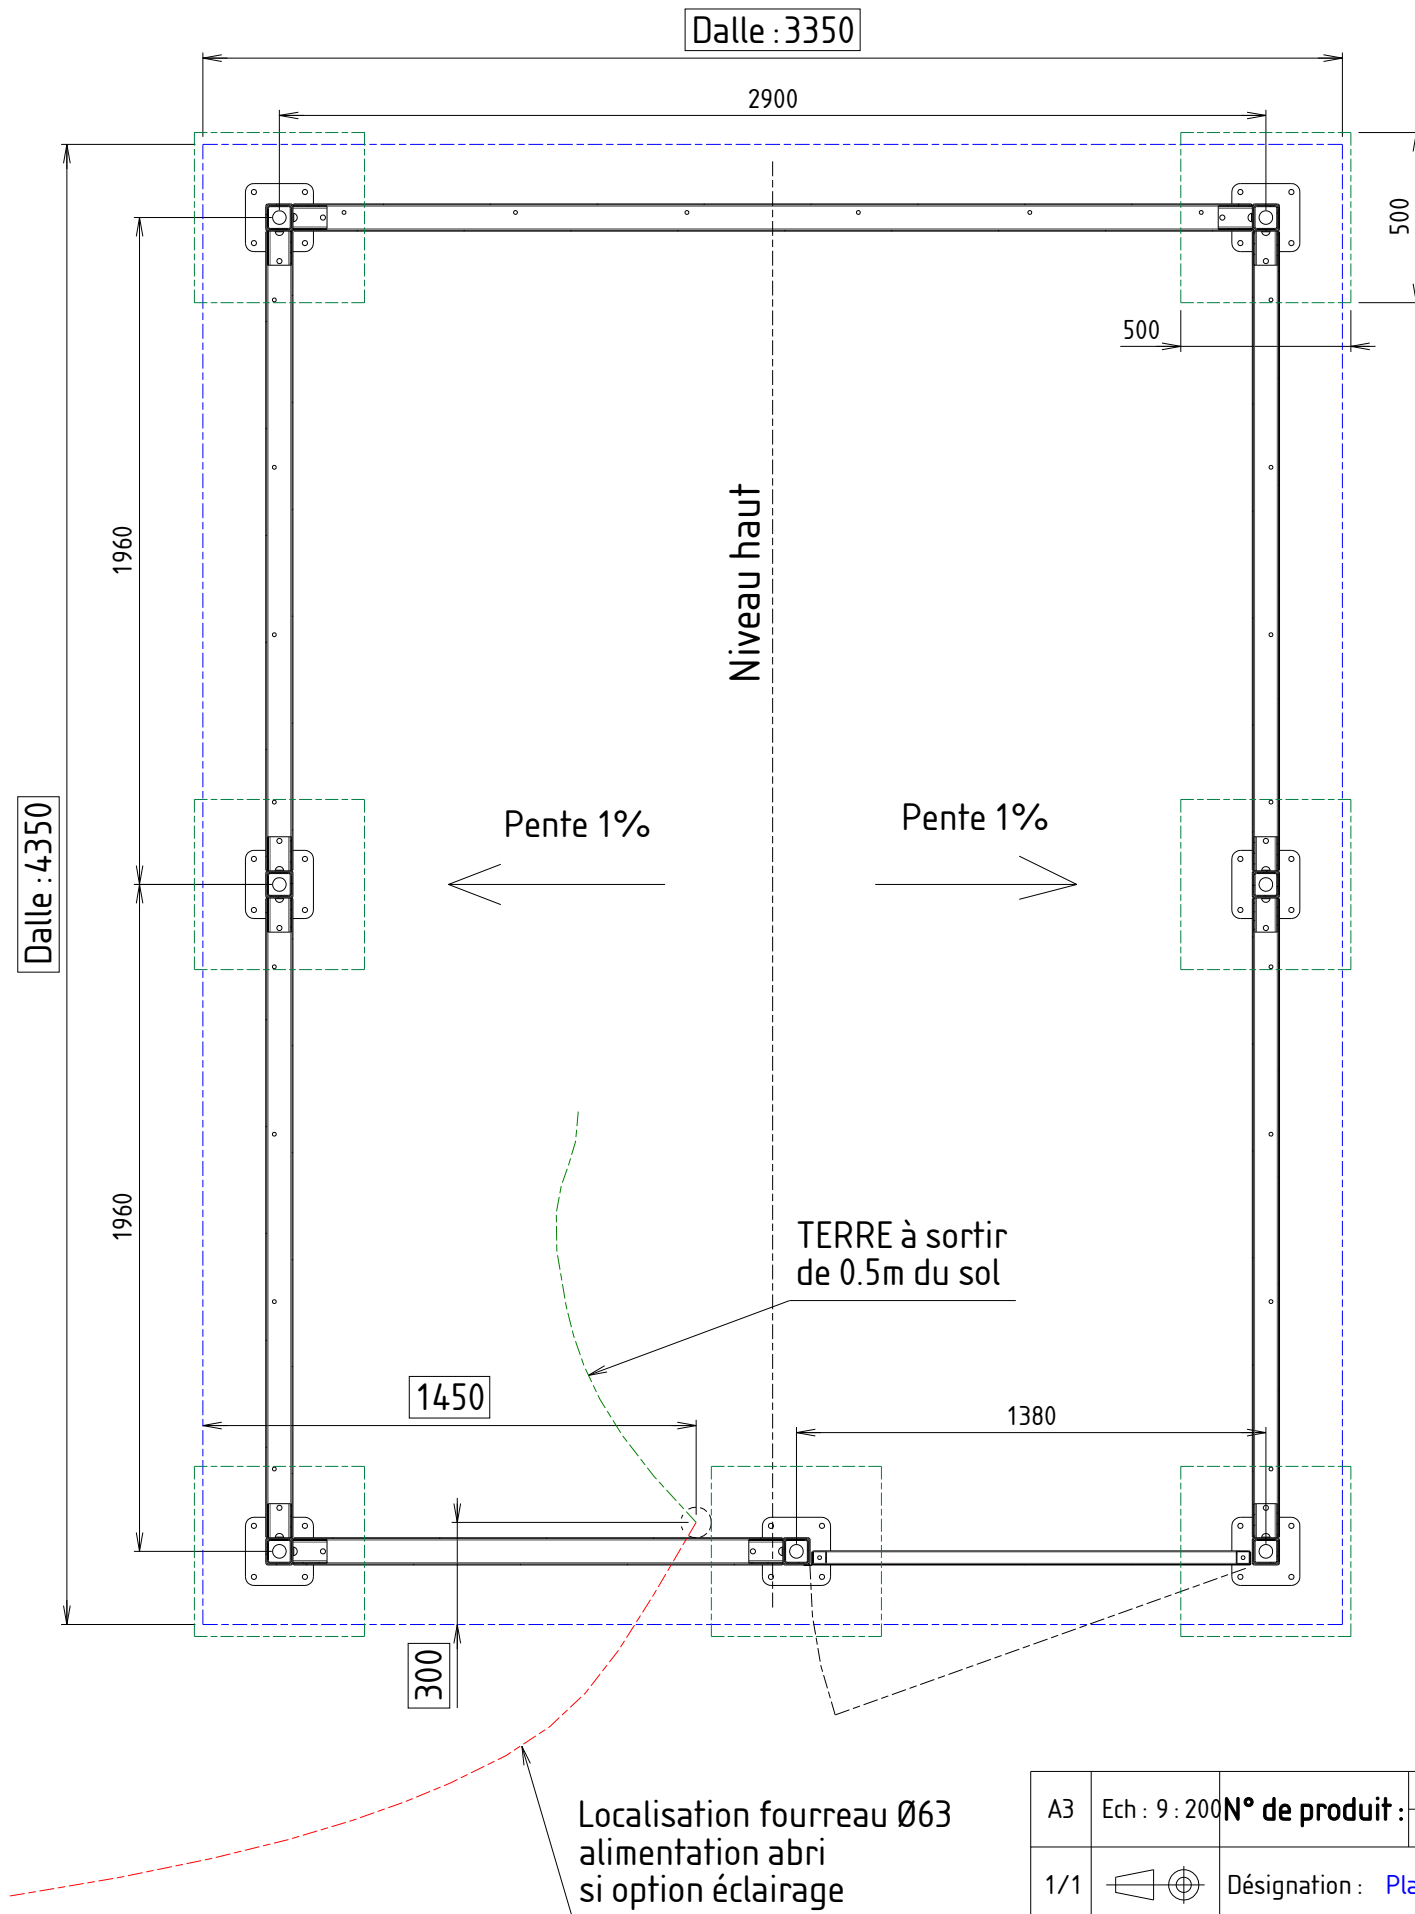

Dimension mini de la dalle béton : 4350 x 3350 x 200mm  
ou  
7 plots béton 500 x 500 x 500mm (si possible à zéro par rapport au niveau fini du sol)  
(Différence de niveau maxi 100mm)

A3	Ech : 9 : 200	N° de produit :	G : 28411 P :	Réf interne : 28411	Matière :
1/1		Désignation : Plan d'implantation abri vélos Mosaic 3x4m porte coté D			Masse : 1093,73kg
 Abri Plus Equipement 31, rue de l'industrie, 44310 St Philbert de Grand Lieu 02 40 78 08 08 info@abri-plus.com					Date : 22/12/2022
					Auteur : Mercier Mickaël