



Version fermeture:

- Fermeture serrure à clef avec béquille
+ barre anti-panique mécanique
- Fermeture serrure IWAF avec béquille
+ barre anti-panique mécanique
- Fermeture digicode mécanique
+ barre anti-panique mécanique
- Fermeture gâche électrique avec béquille
+ barre anti-panique mécanique

A - A

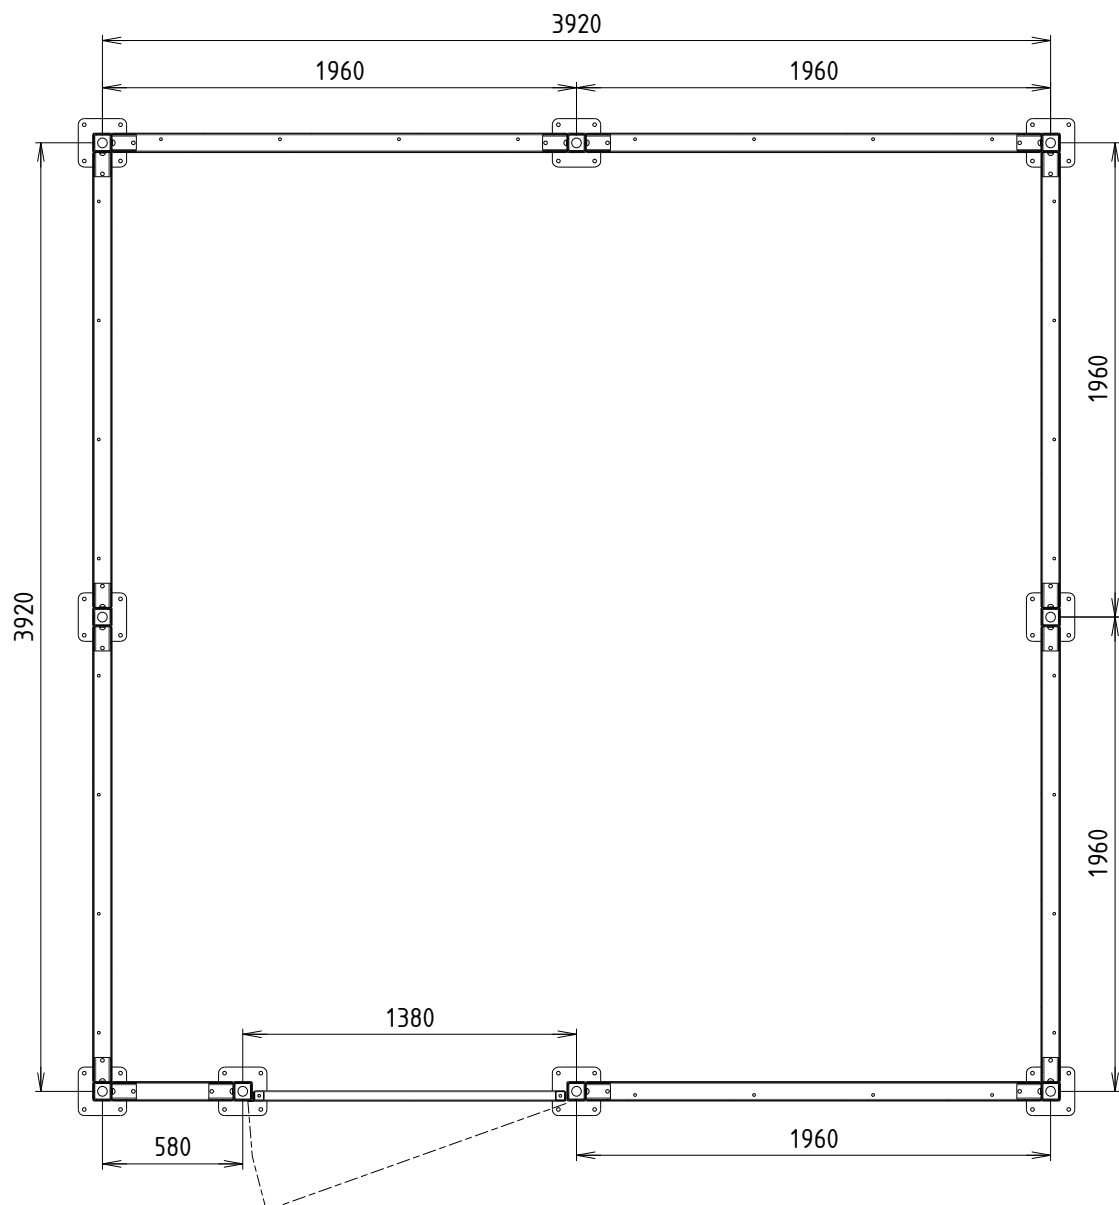


Toiture en tôle Hacierco 3.333.39T RAL_____

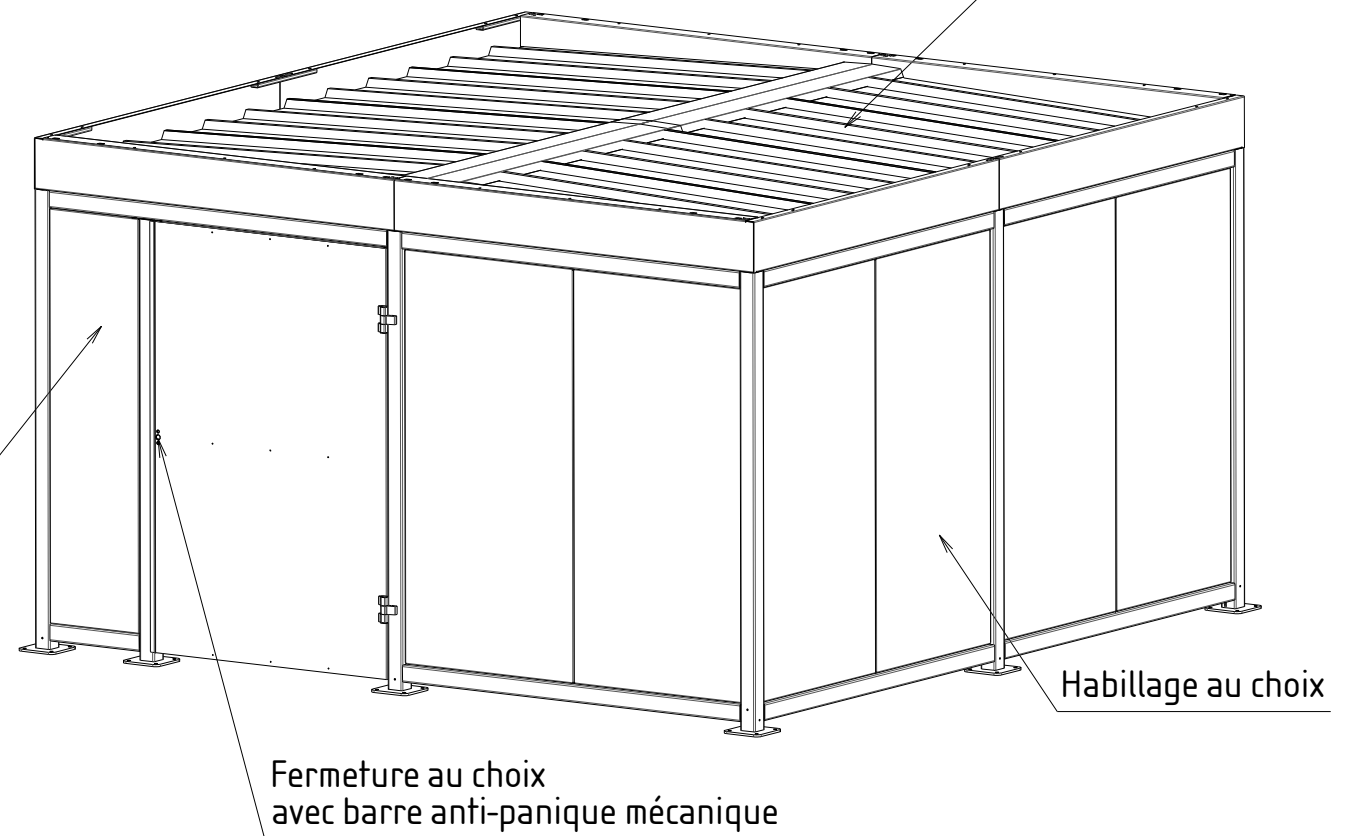

Abri peint RAL_____

A3	Ech : 4 : 125	N° de produit : G : 28419 P :	Réf interne : 28419	Matière :
1/1		Désignation : Abri vélos Mosaic 4x4m porte coté G		Masse : 1283,87kg
			Abri Plus Equipement 31, rue de l'industrie, 44310 St Philbert de Grand Lieu 02 40 78 08 08 info@abri-plus.com	
			Date : 23/12/2022	Auteur : Mercier Mickaël

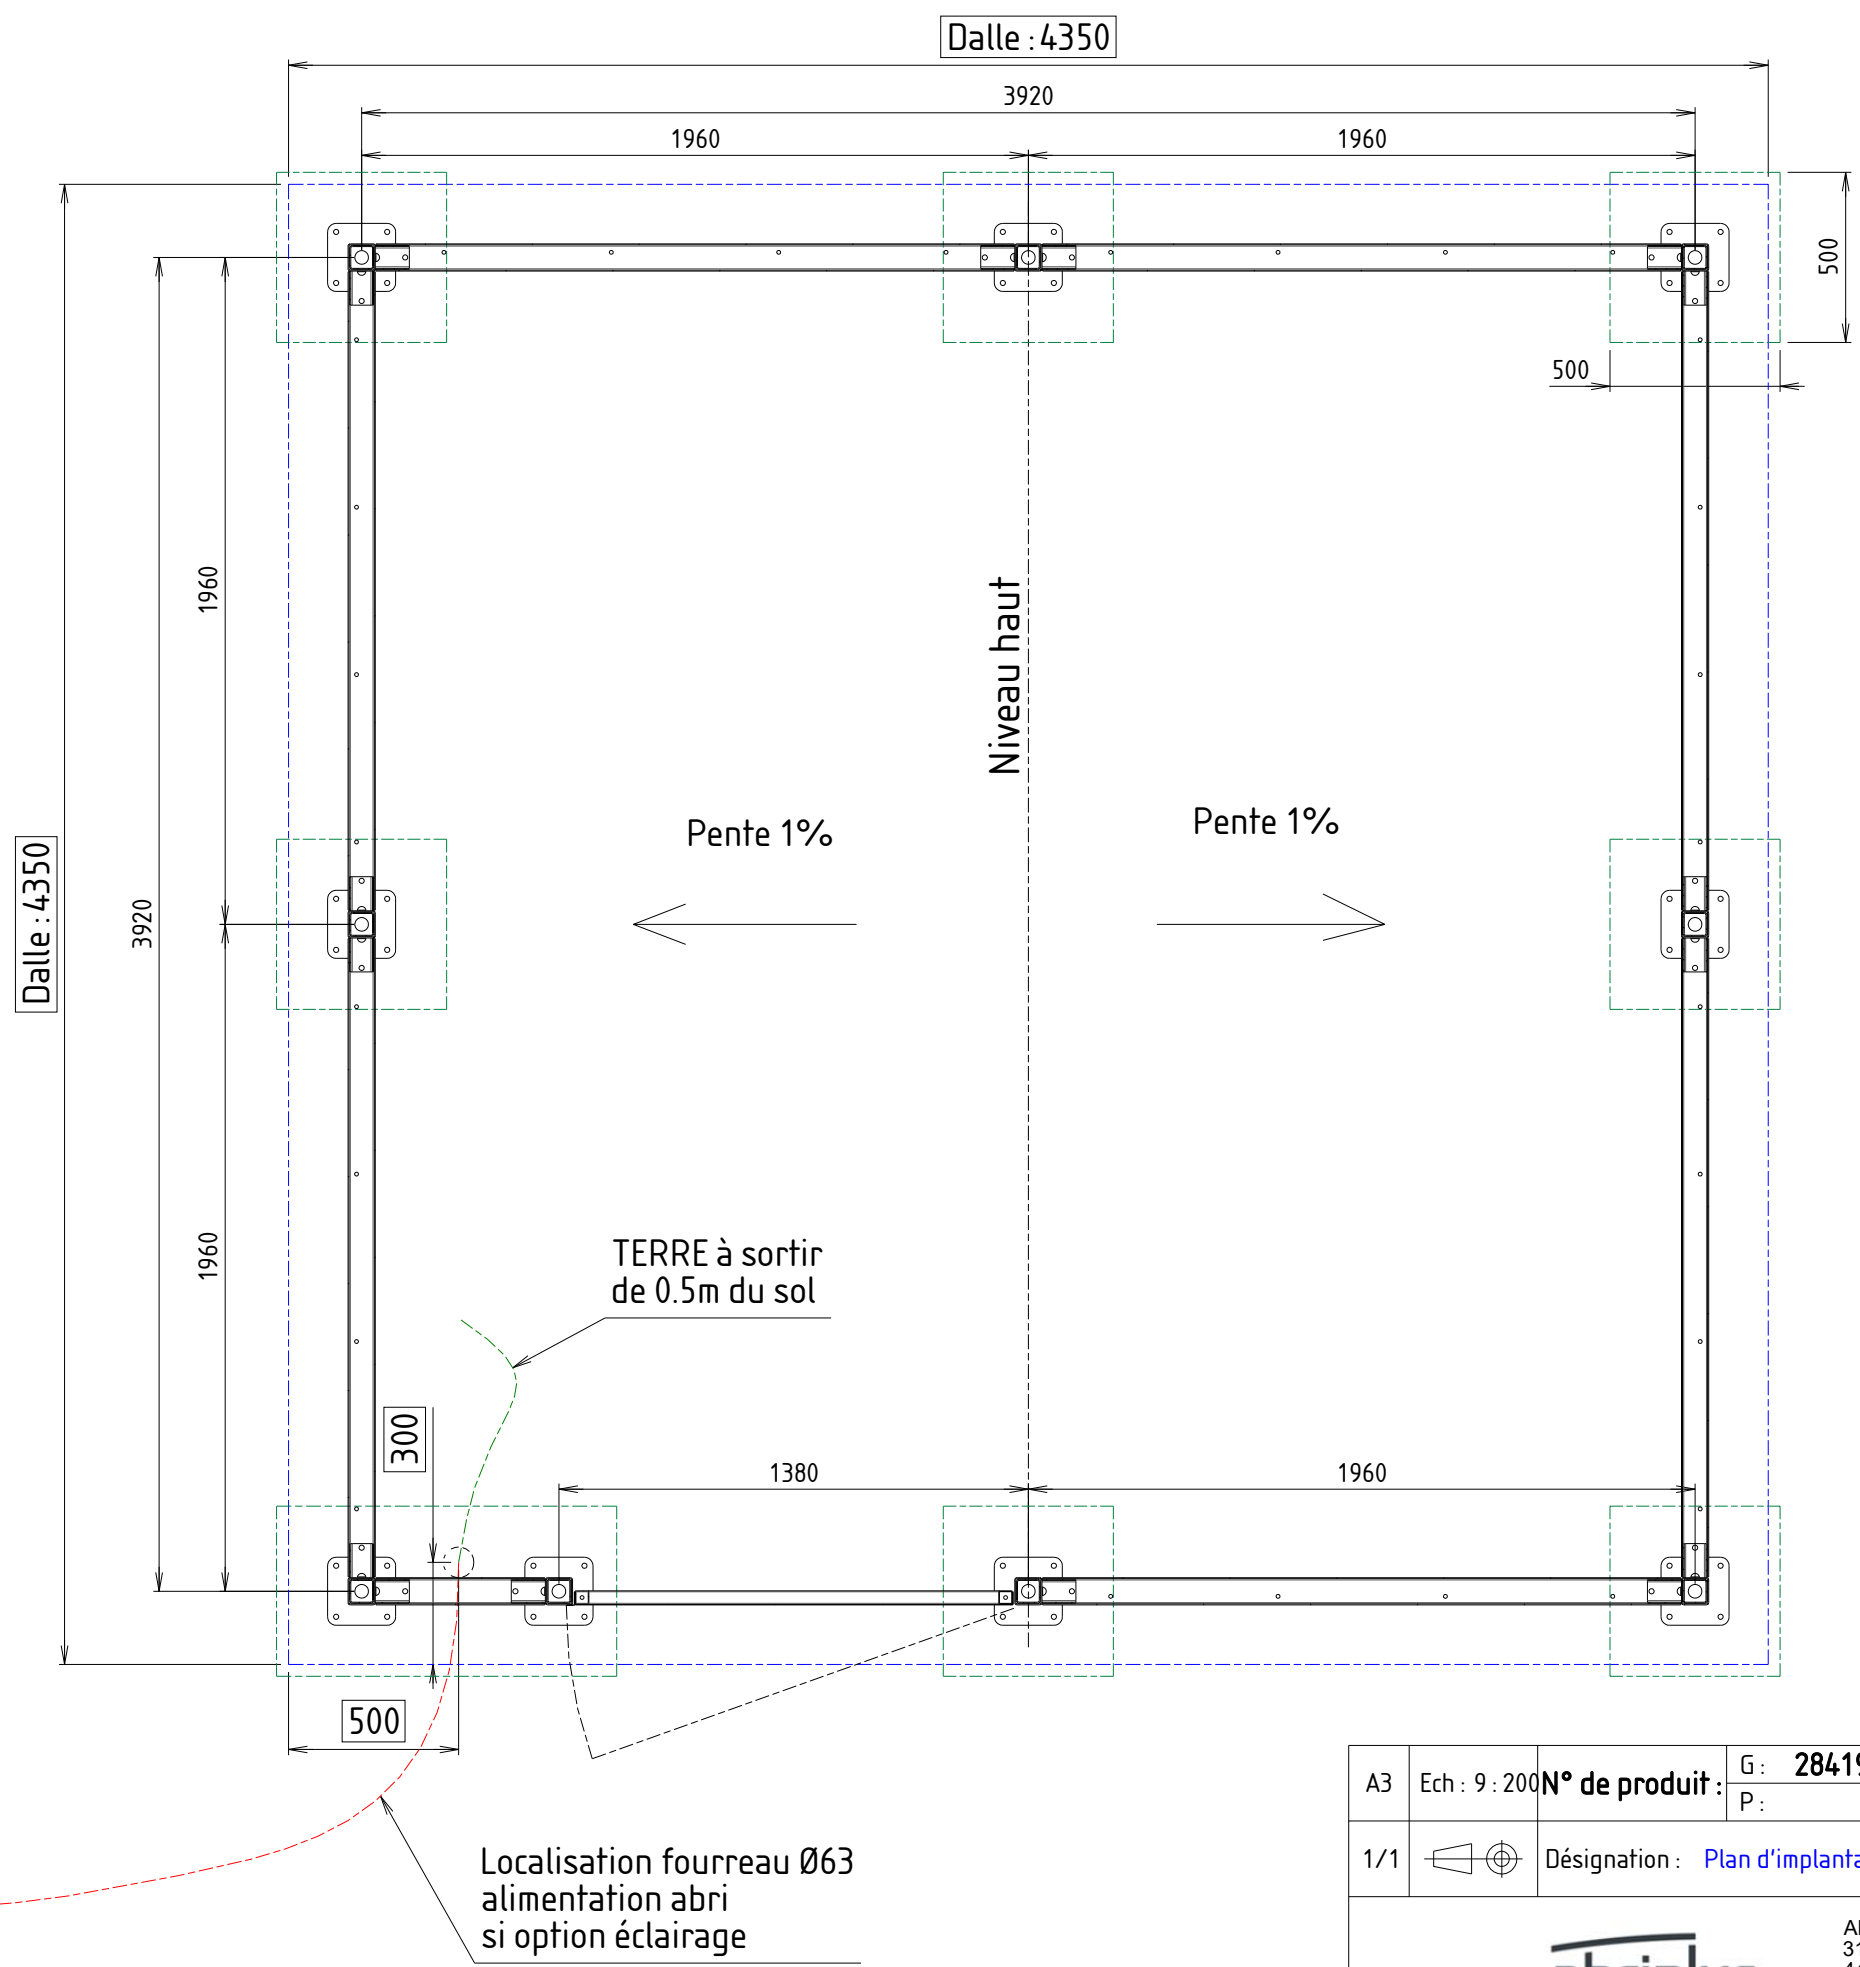

Dimension mini de la dalle béton : 4350 x 4350 x 200mm
ou
7 plots béton 500 x 500 x 500mm
+ 1 plot béton 1000 x 500 x 500mm (si possible à zéro par rapport au niveau fini du sol)
(Différence de niveau maxi 100mm)

A3	Ech : 9 : 200	N° de produit :	G : 28419 P :	Réf interne : 28419	Matière :
1/1		Désignation :	Plan d'implantation abri vélos Mosaic 4x4m porte coté G		Masse : 1283,87kg
			Abri Plus Equipement 31, rue de l'industrie, 44310 St Philbert de Grand Lieu 02 40 78 08 08 info@abri-plus.com		Date : 23/12/2022
					Auteur : Mercier Mickaël

