
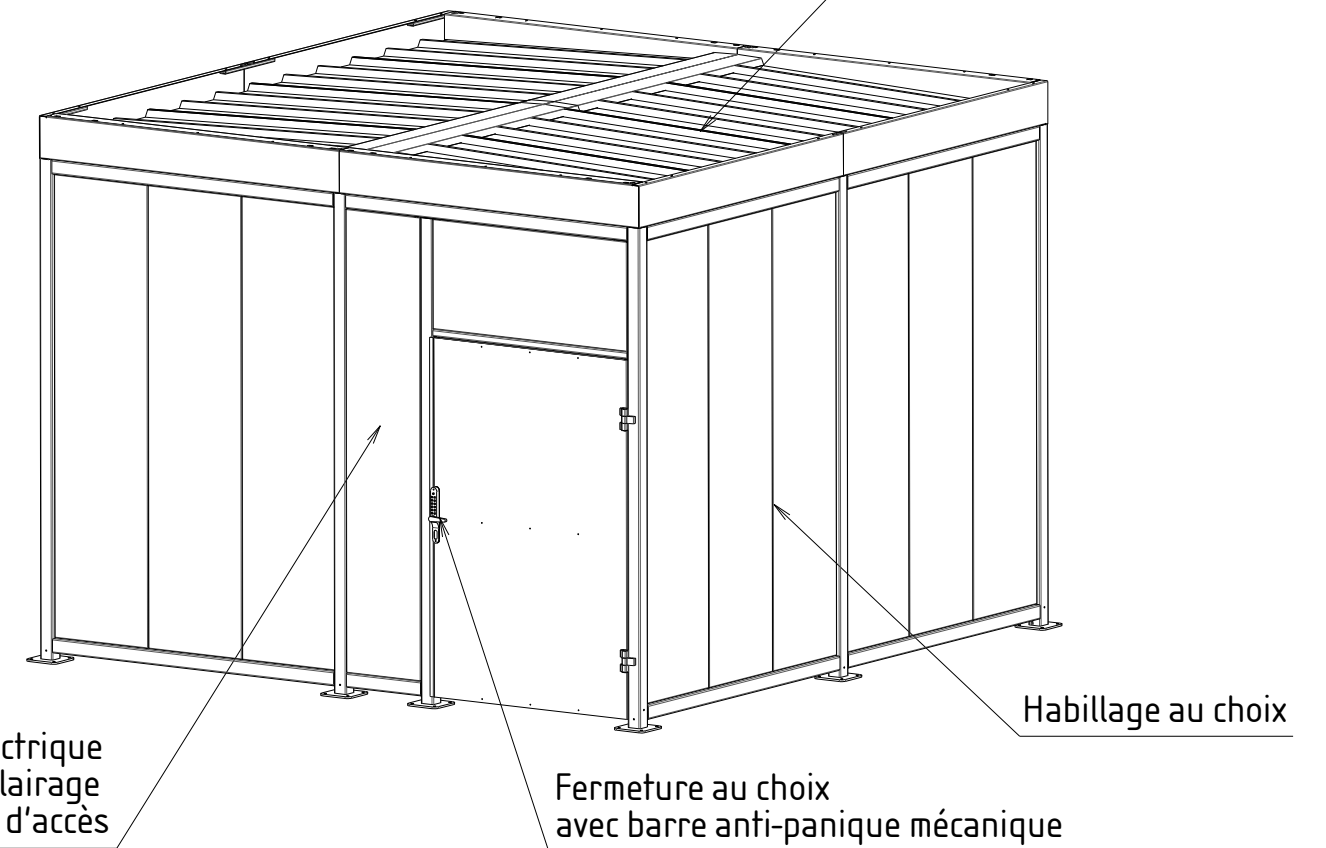


**Version fermeture:**


- Fermeture serrure à clef avec béquille + barre anti-panique mécanique
- Fermeture serrure IWAF avec béquille + barre anti-panique mécanique
- Fermeture digicode mécanique + barre anti-panique mécanique
- Fermeture gâche électrique avec béquille + barre anti-panique mécanique

Toiture en tôle Hacierco 3.333.39T RAL

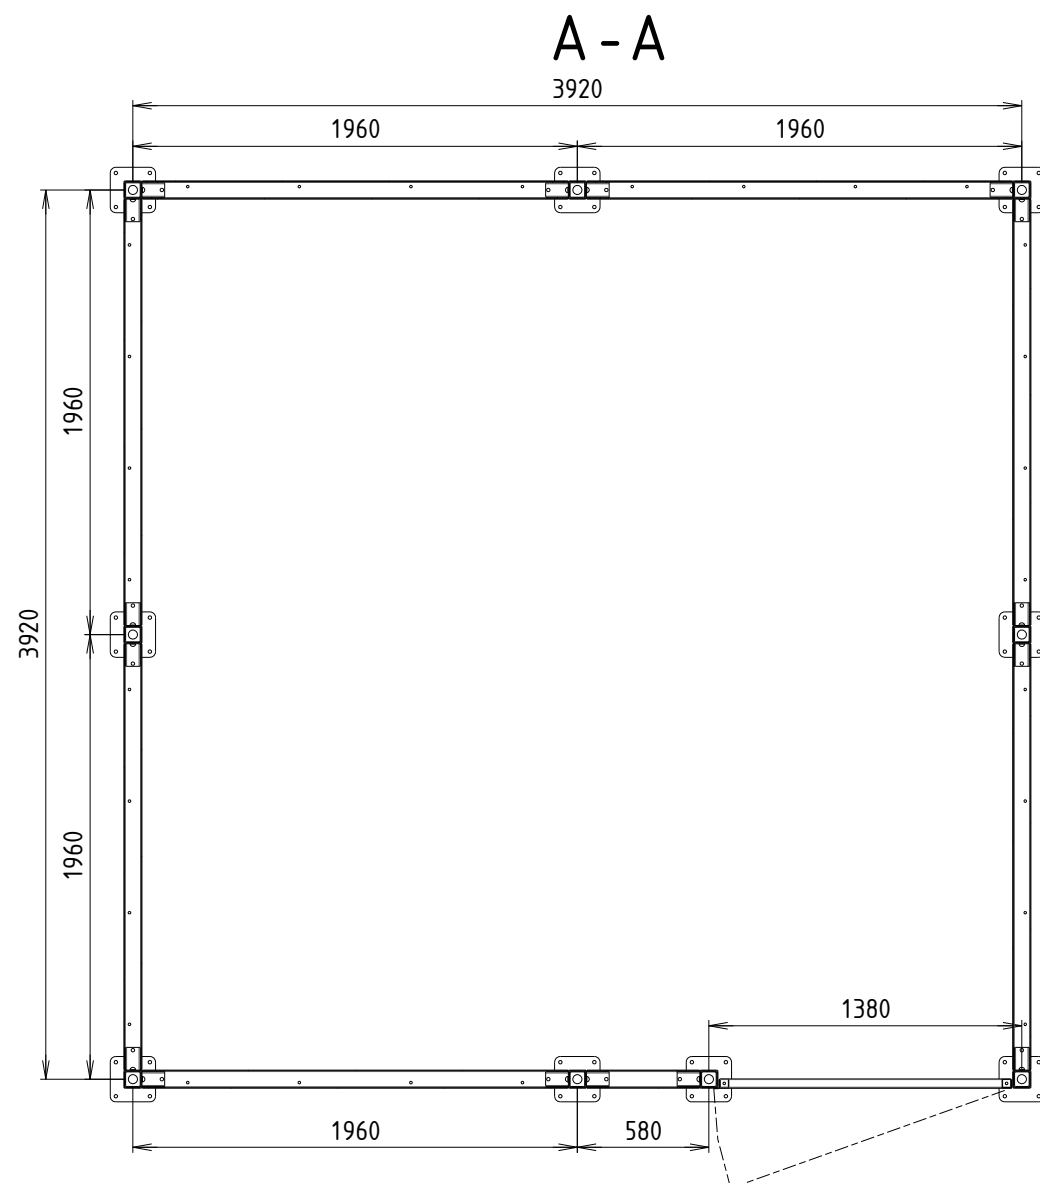

Abri peint RAL

A3	Ech : 3 : 100	N° de produit : G: 28944 P:	Réf interne : 28944	Matière :
1/1		Désignation : Abri Mosaic 280 4x4m porte coté D		Masse : 1511,84kg
Abri Plus Equipement 31, rue de l'industrie, 44310 St Philbert de Grand Lieu 02 40 78 08 08 info@abri-plus.com				Date : 03/10/2023
				Auteur : Mercier Mickaël

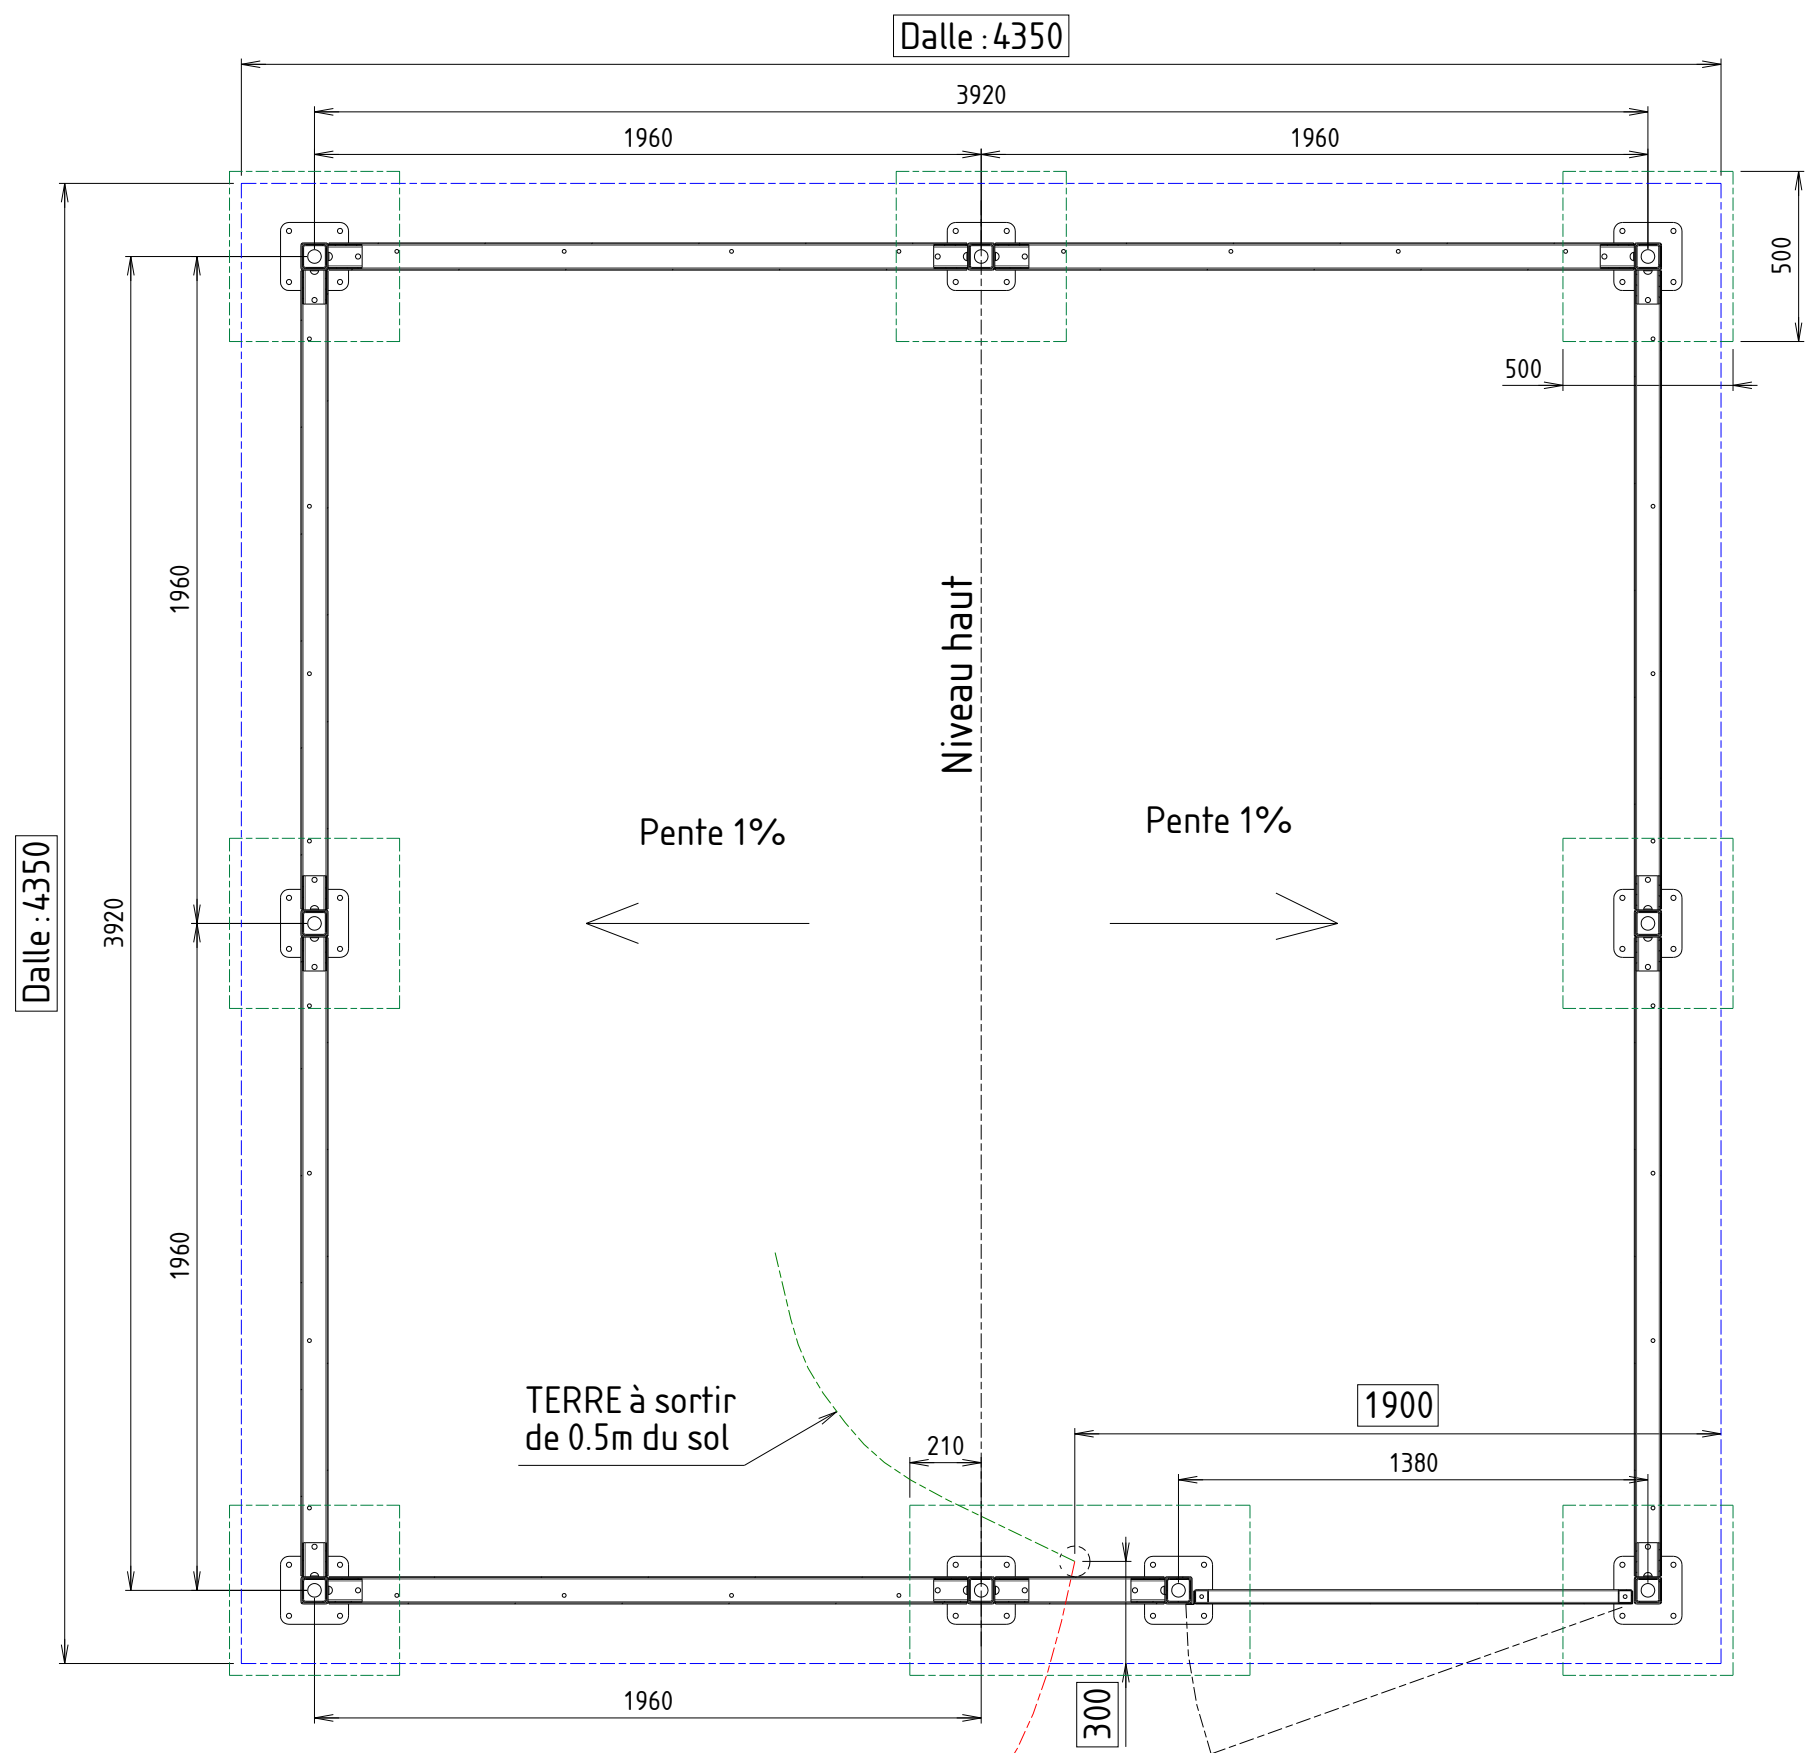

Dimension mini de la dalle béton : 4350 x 4350 x 200mm  
 ou  
 7 plots béton 500 x 500 x 500mm  
 + 1 plot béton 1000 x 500 x 500mm (si possible à zéro par rapport au niveau fini du sol)  
 (Différence de niveau maxi 100mm)

Localisation fourreau Ø63  
 alimentation abri  
 si option éclairage

A3	Ech : 9 : 200	N° de produit :	G : 28944 P :	Réf interne : 28944	Matière :
1/1		Désignation :	Plan d'implantation abri Mosaic 280 4x4m porte coté D		Masse : 1511,84kg
			Abri Plus Equipement 31, rue de l'industrie, 44310 St Philbert de Grand Lieu 02 40 78 08 08 info@abri-plus.com		Date : 03/10/2023
					Auteur : Mercier Mickaël