

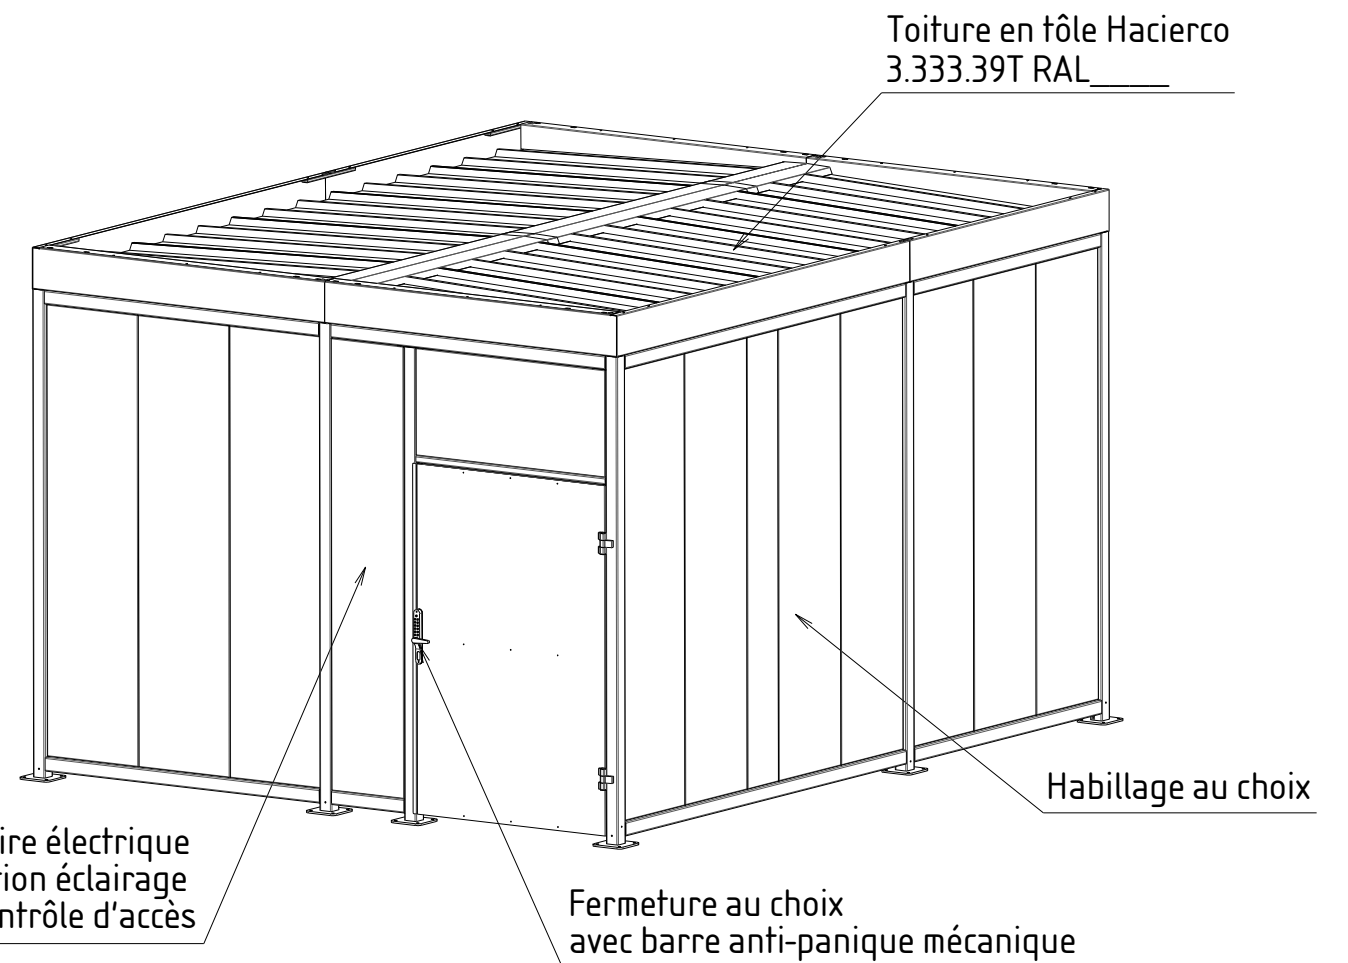


- Version fermeture:**
- Fermeture serrure à clef avec béquille + barre anti-panique mécanique
  - Fermeture serrure IWAF avec béquille + barre anti-panique mécanique
  - Fermeture digicode mécanique + barre anti-panique mécanique
  - Fermeture gâche électrique avec béquille + barre anti-panique mécanique

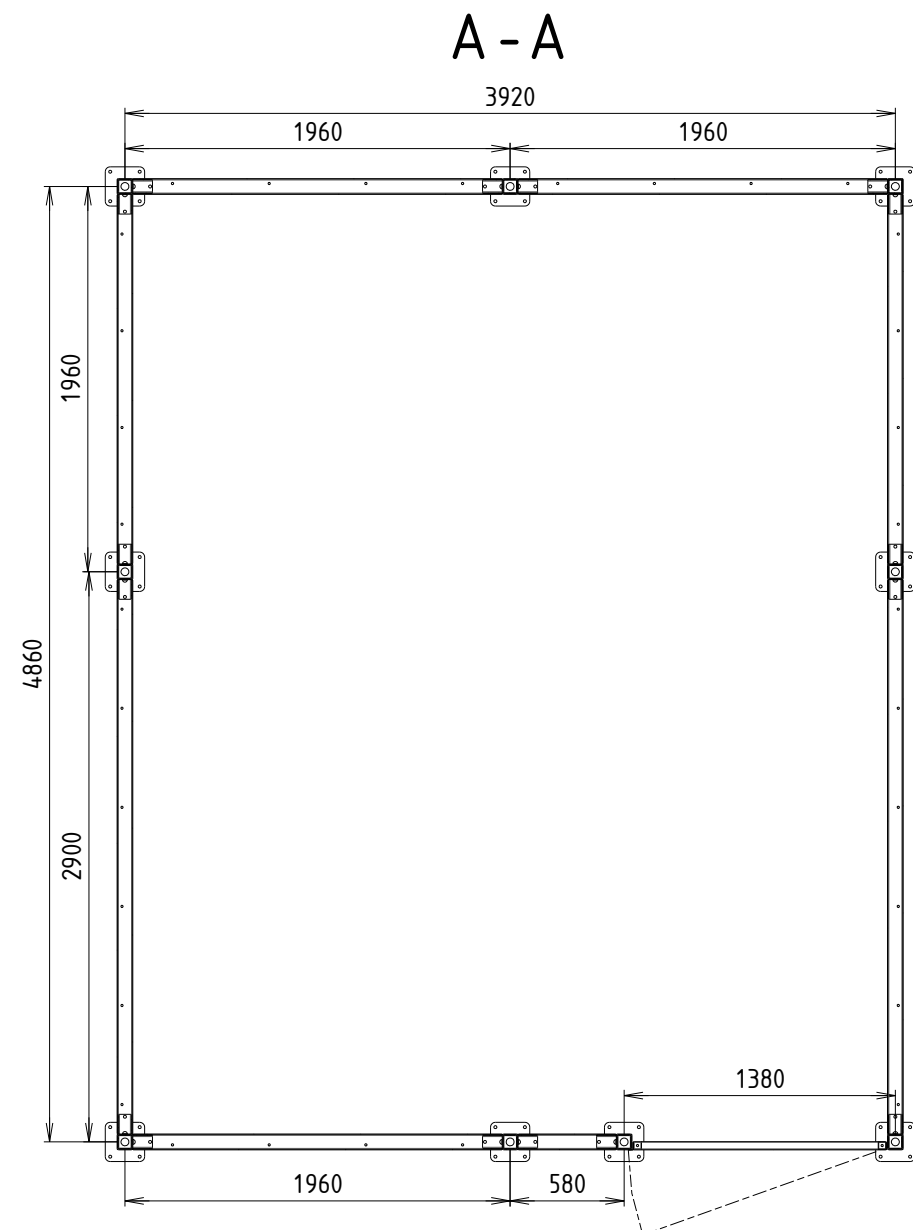

Abri peint RAL\_\_\_\_\_

A3	Ech : 1 : 38,40	N° de produit : G: 28946 P:	Réf interne : 28946	Matière :
1/1		Désignation : Abri Mosaic 280 4x5m porte coté D		Masse : 1699,30kg
Abri Plus Equipement 31, rue de l'industrie, 44310 St Philbert de Grand Lieu 02 40 78 08 08 info@abri-plus.com				Date : 03/10/2023
				Auteur : Mercier Mickaël

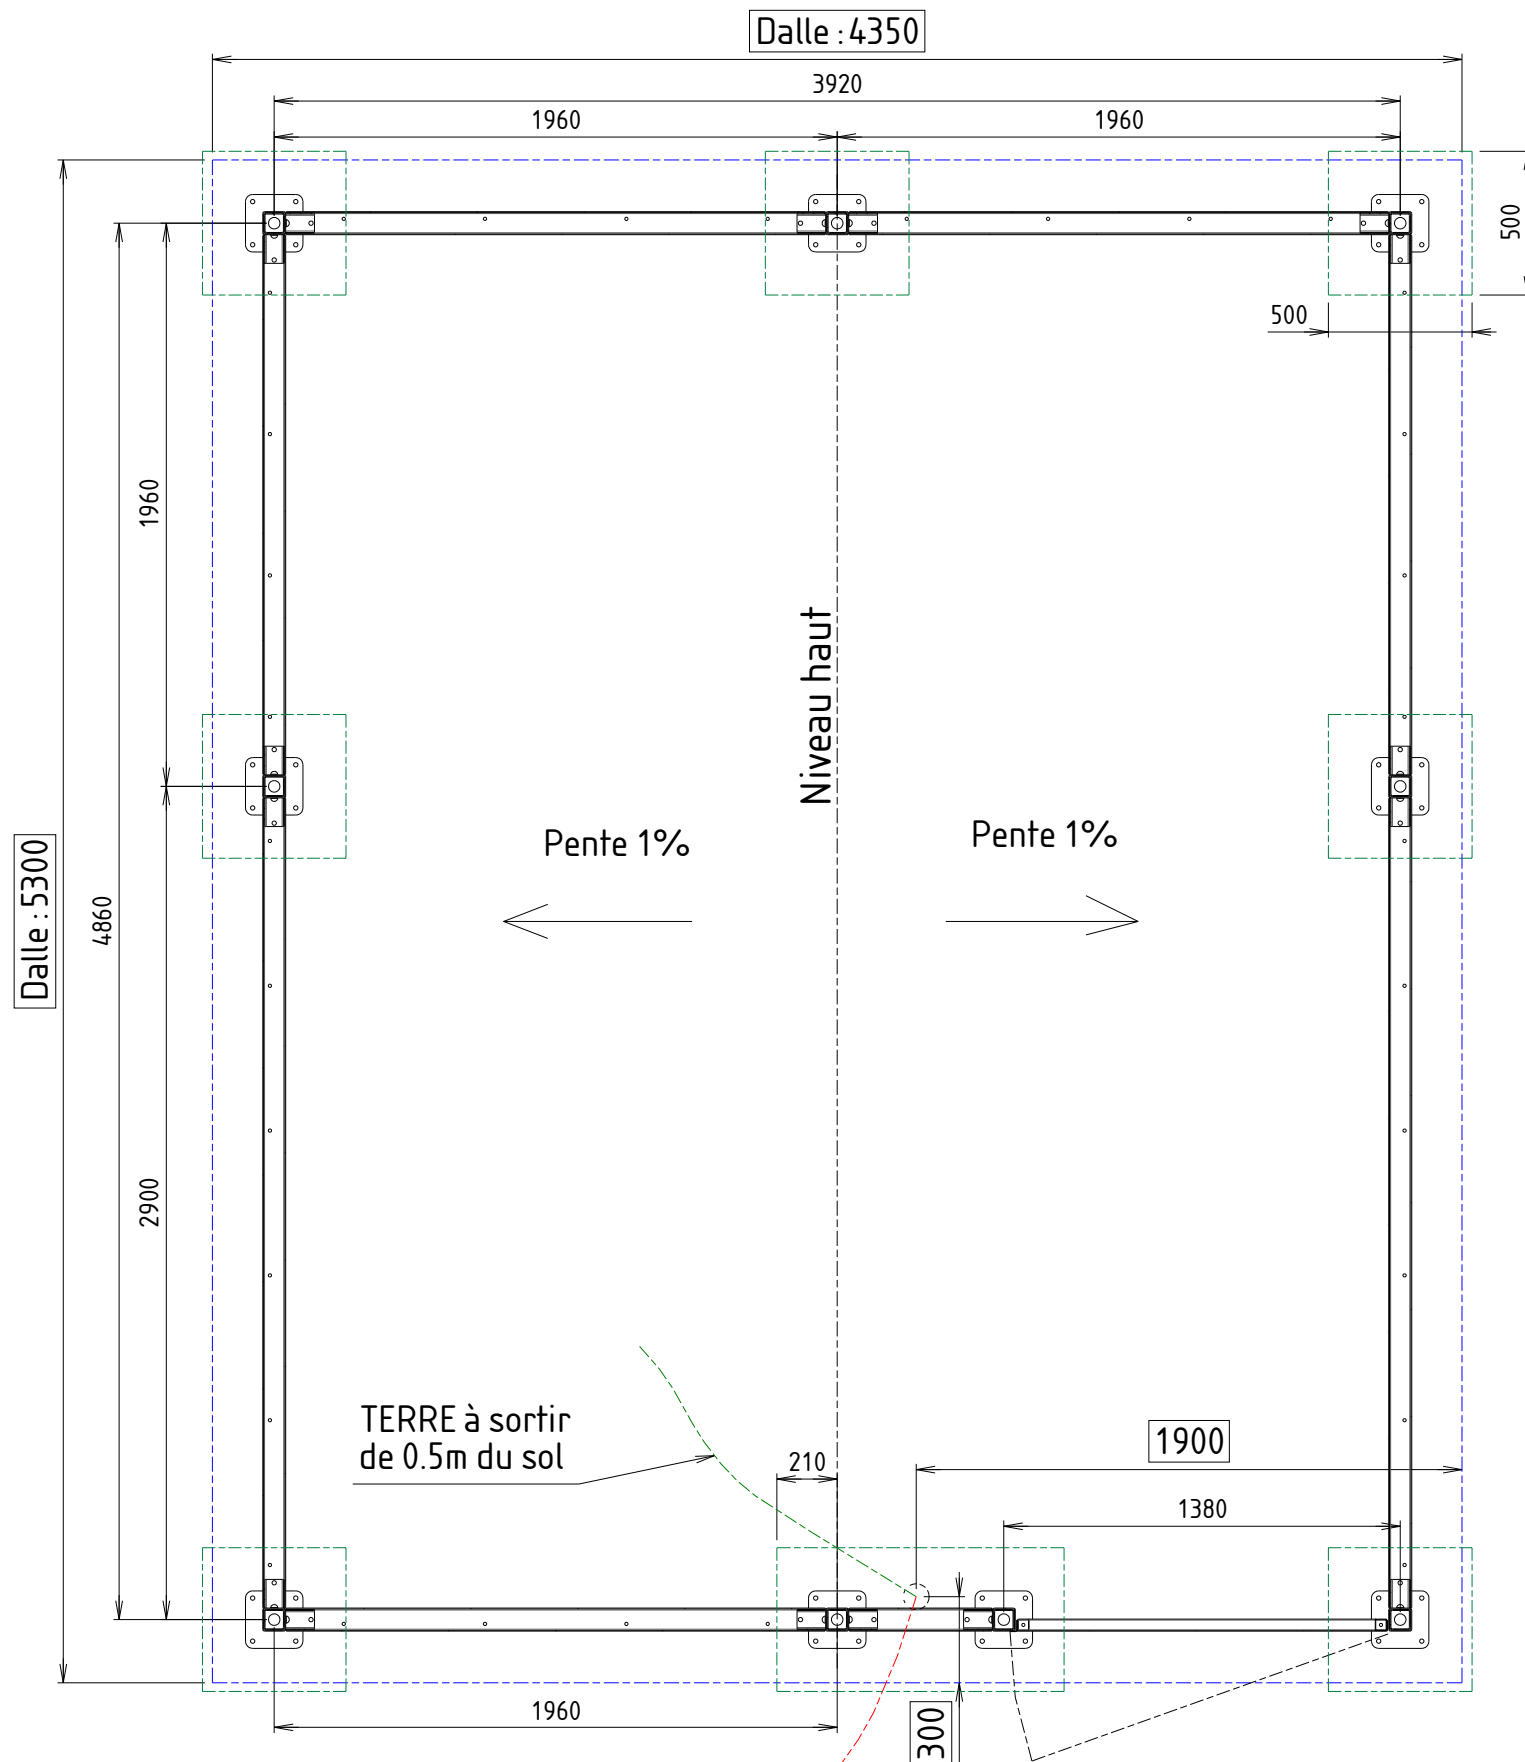

Dimension mini de la dalle béton : 5300 x 4350 x 200mm  
ou  
7 plots béton 500 x 500 x 500mm  
+ 1 plot béton 1000 x 500 x 500mm (si possible à zéro par rapport au niveau fini du sol)  
(Différence de niveau maxi 100mm)

Dalle : 5300

Dalle : 4350

TERRE à sortir de 0.5m du sol

Localisation fourreau Ø63 alimentation abri si option éclairage

A3	Ech : 1 : 26,34	N° de produit : G : 28946 P :	Réf interne : 28946	Matière :
1/1	⊕	Désignation : Plan d'implantation abri Mosaic 280 4x5m porte coté D		Masse : 1699,30kg
			Abri Plus Equipement 31, rue de l'industrie, 44310 St Philbert de Grand Lieu 02 40 78 08 08 info@abri-plus.com	
			Date : 03/10/2023	Auteur : Mercier Mickaël