



A - A

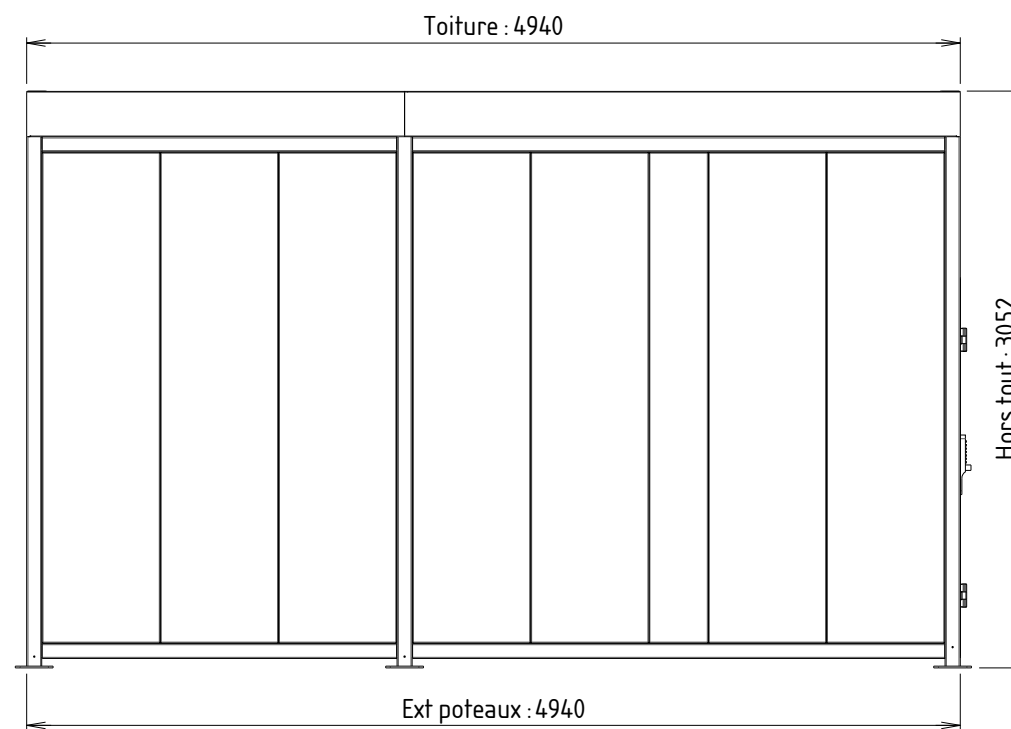


Version fermeture:


- Fermeture serrure à clef avec béquille + barre anti-panique mécanique
- Fermeture serrure IWAF avec béquille + barre anti-panique mécanique
- Fermeture digicode mécanique + barre anti-panique mécanique
- Fermeture gâche électrique avec béquille + barre anti-panique mécanique

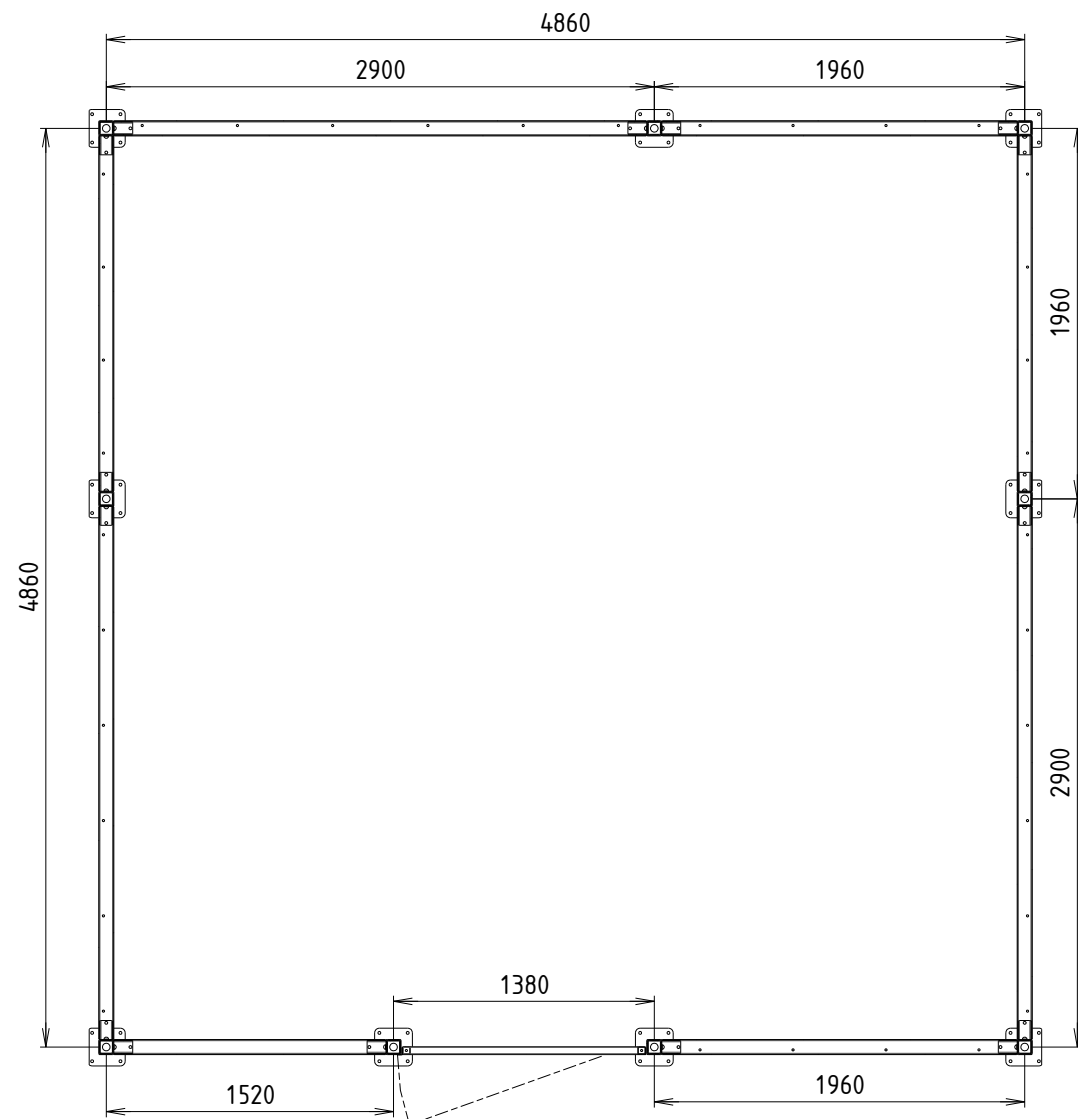

Abri peint RAL_____

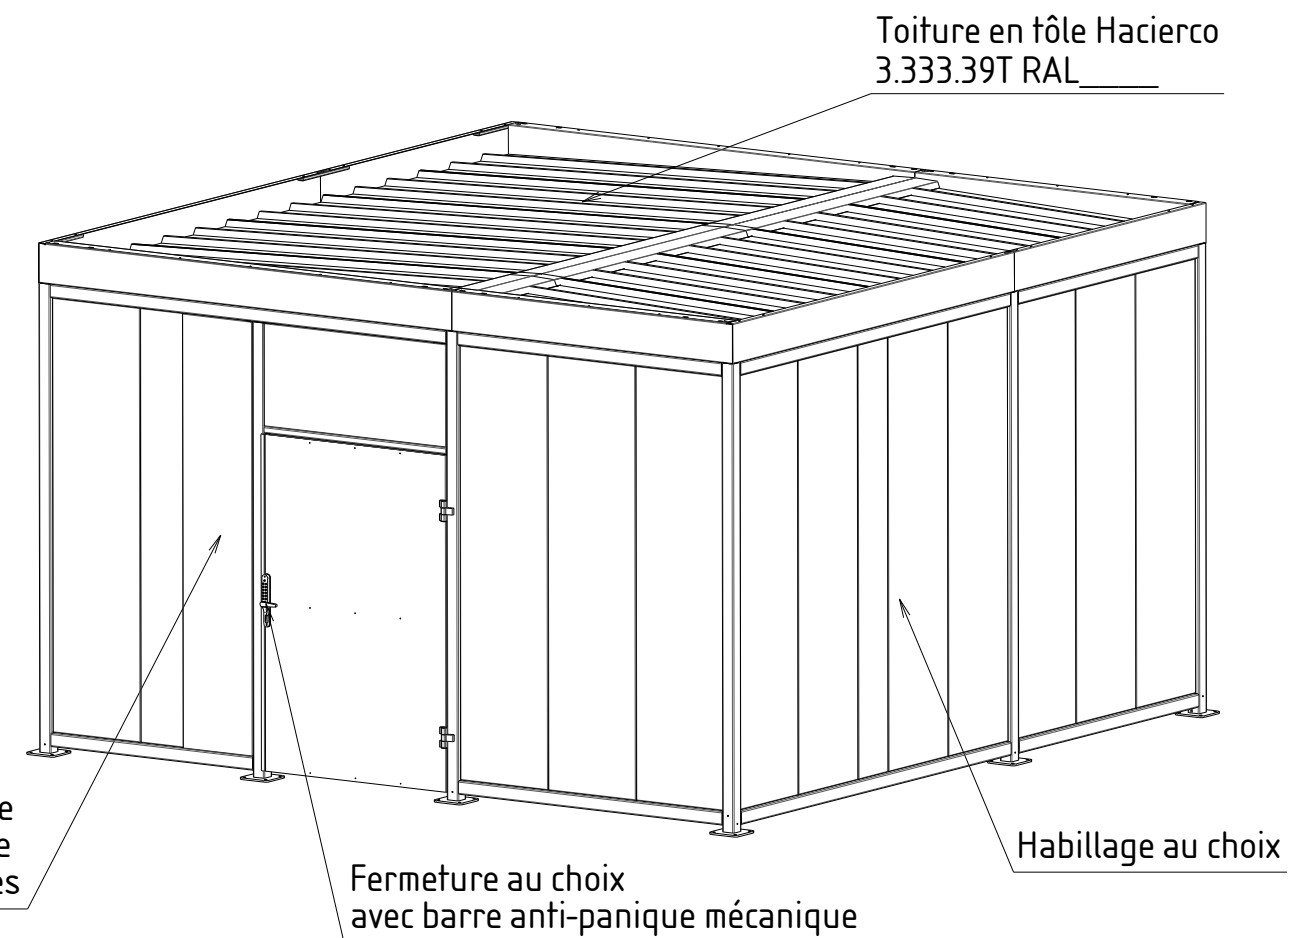

A3	Ech : 1 : 40	N° de produit :	G : 28951 P :	Réf interne : 28951	Matière :
1/1		Désignation :	Abri Mosaic 280 5x5m porte centrée		Masse : 1915,15kg
<p>Abri Plus Equipement 31, rue de l'industrie, 44310 St Philbert de Grand Lieu 02 40 78 08 08 info@abri-plus.com</p>					Date : 04/10/2023
					Auteur : Mercier Mickaël

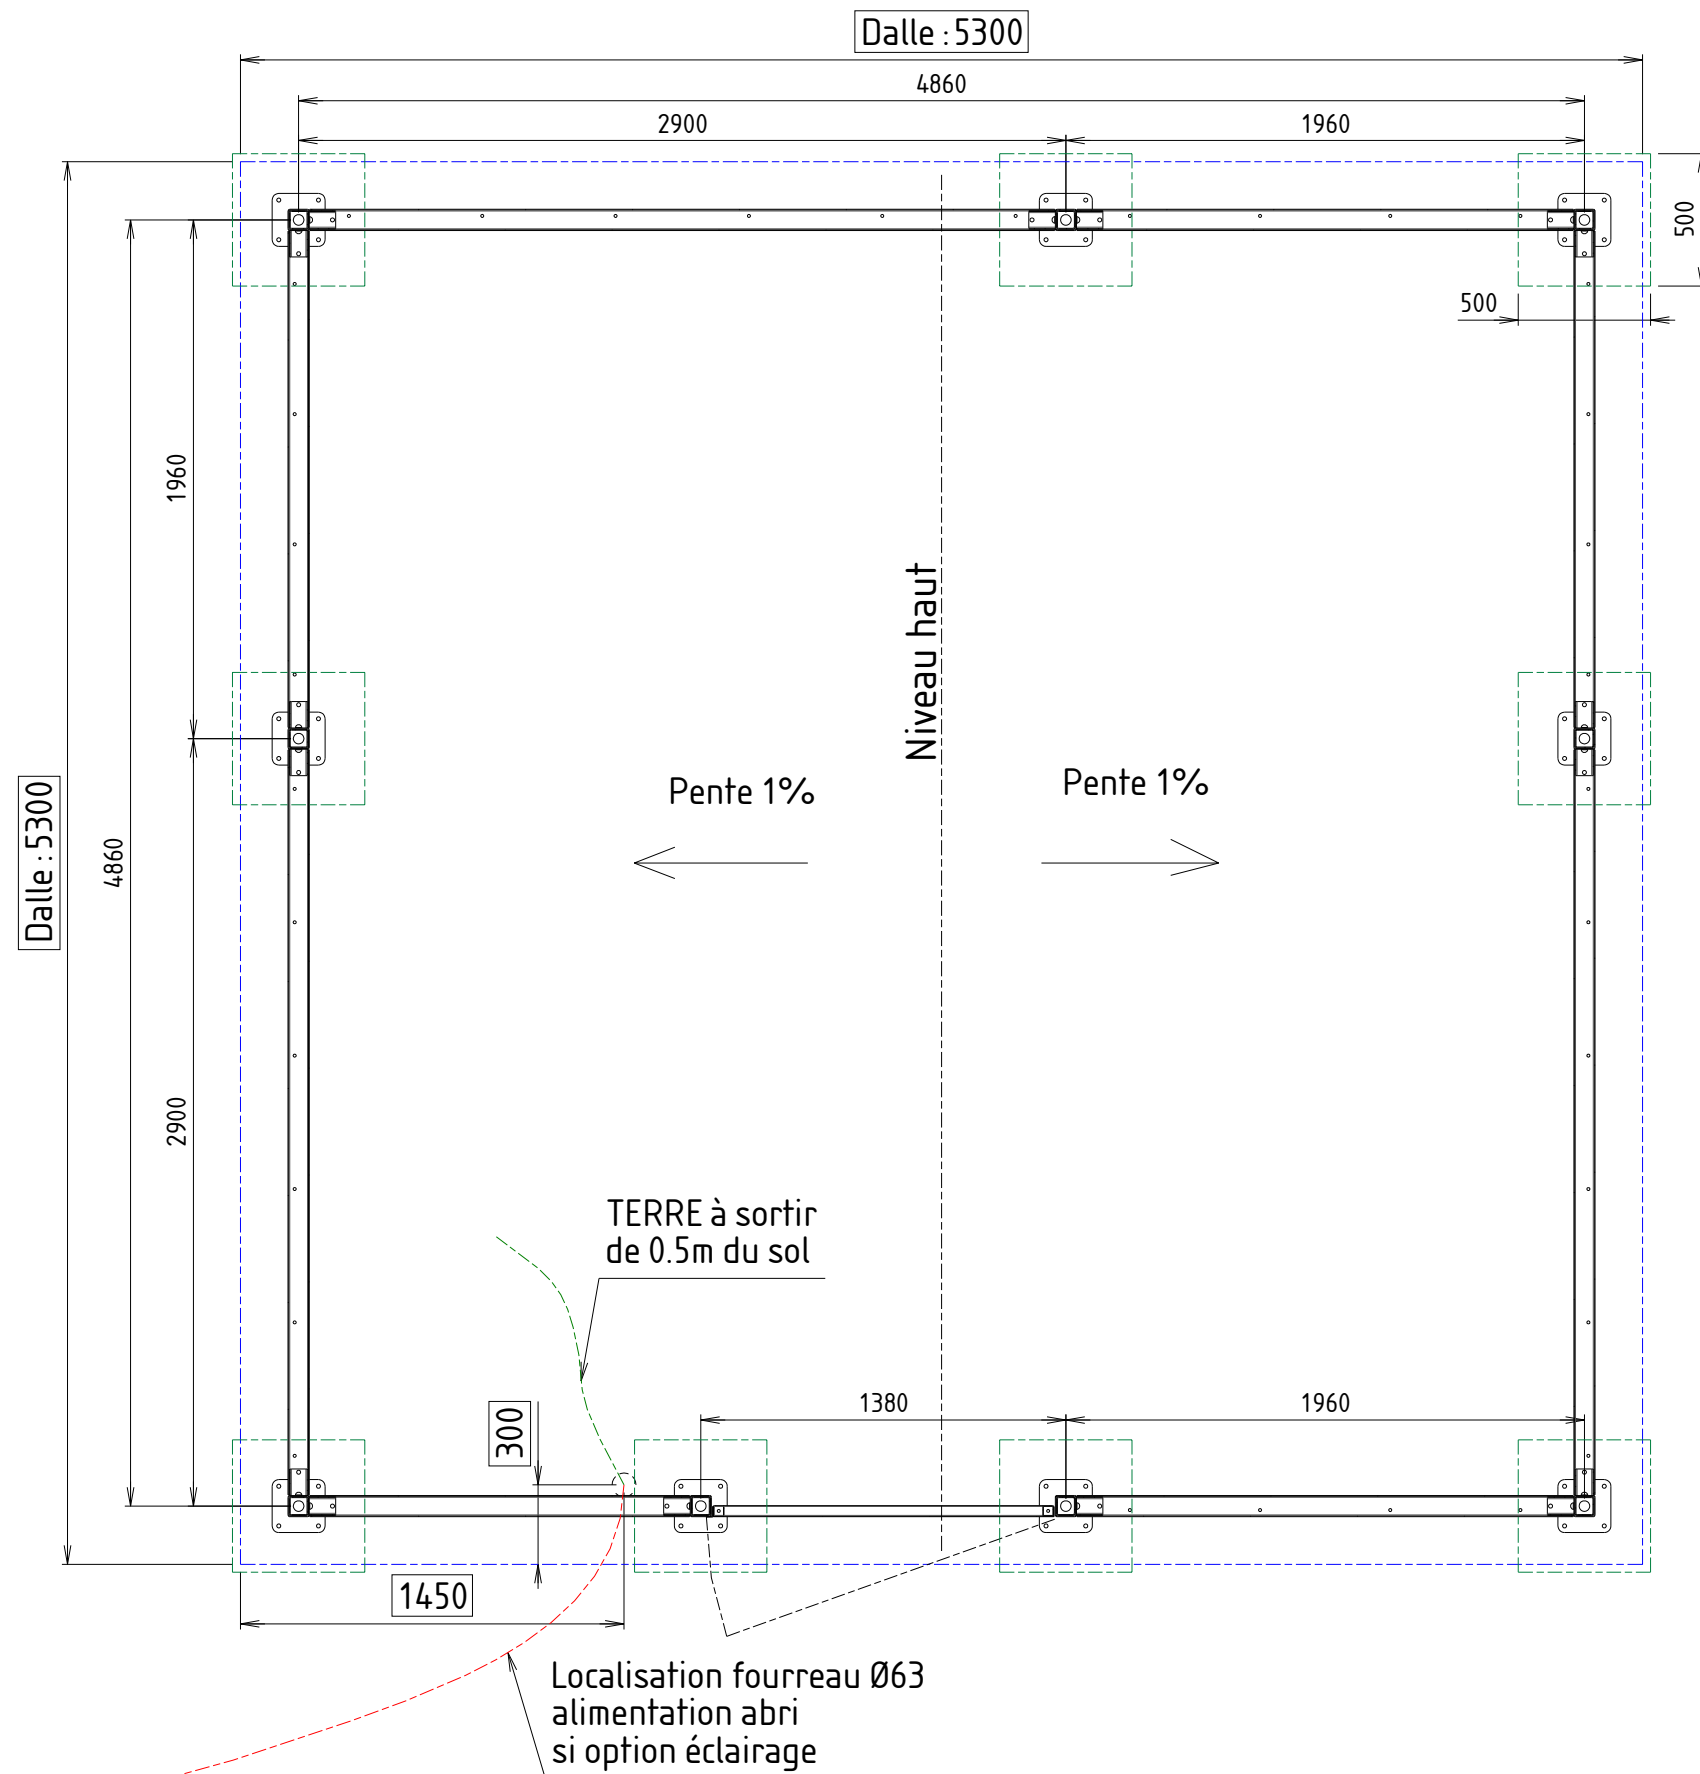

Dimension mini de la dalle béton : 5300 x 5300 x 200mm
 ou
 9 plots béton 500 x 500 x 500mm (si possible à zéro par rapport au niveau fini du sol)
 (Différence de niveau maxi 100mm)

A3	Ech : 7 : 200	N° de produit :	G : 28951 P :	Réf interne : 28951	Matière :
1/1		Désignation : Plan d'implantation abri Mosaic 280 5x5m porte centrée			Masse : 1915,15kg
				Abri Plus Equipement 31, rue de l'industrie, 44310 St Philbert de Grand Lieu 02 40 78 08 08 info@abri-plus.com	
				Date : 04/10/2023	Auteur : Mercier Mickaël