



- Version fermeture:**
- Fermeture serrure à clef avec béquille + barre anti-panique mécanique
 - Fermeture serrure IWAF avec béquille + barre anti-panique mécanique
 - Fermeture digicode mécanique + barre anti-panique mécanique
 - Fermeture gâche électrique avec béquille + barre anti-panique mécanique

A - A

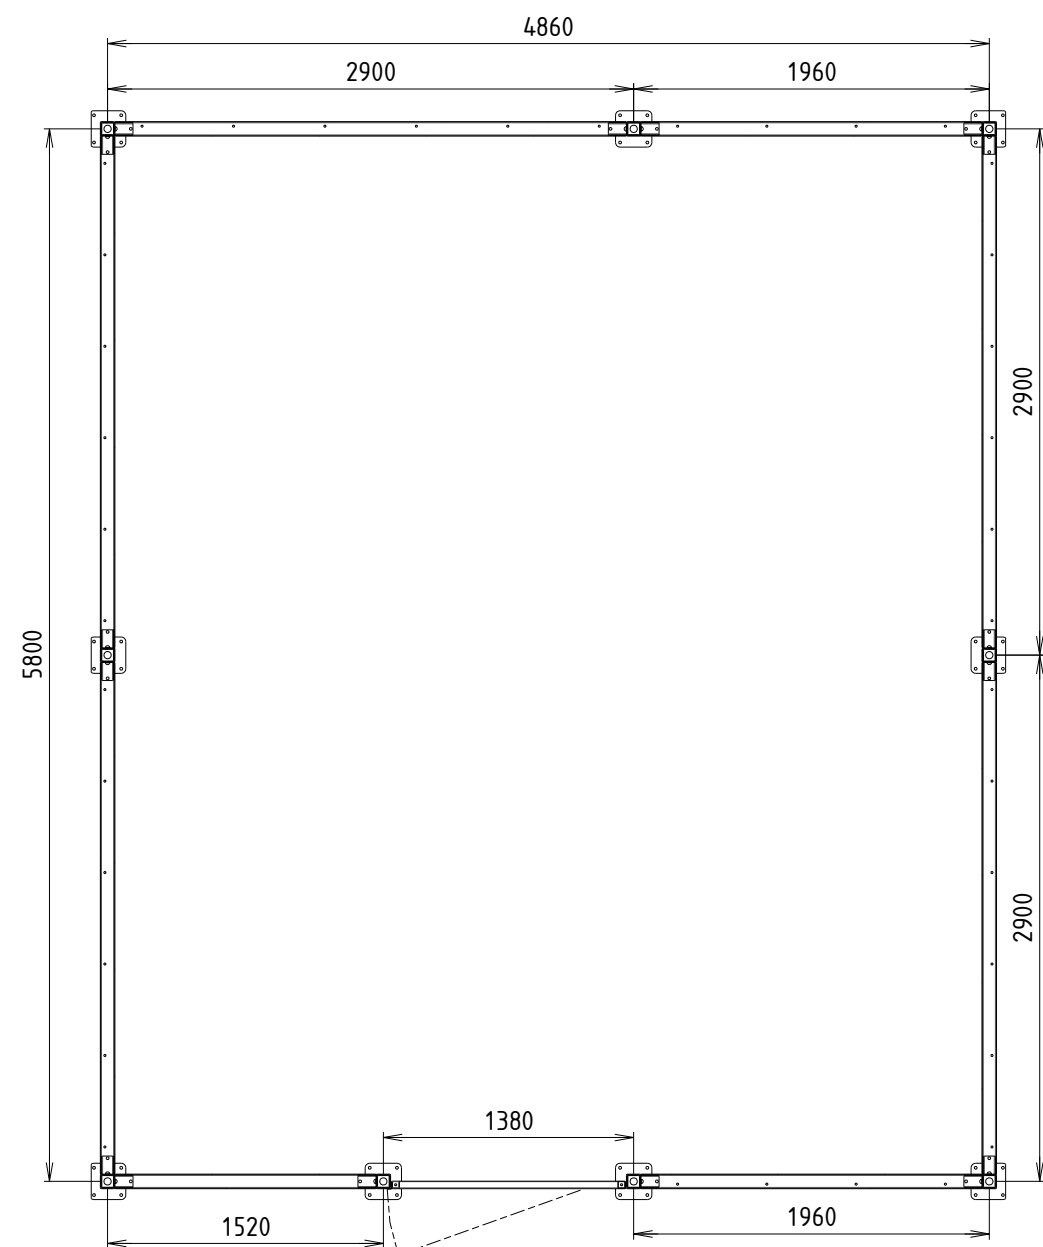

Toiture en tôle Hacierco 3.333.39T RAL_____

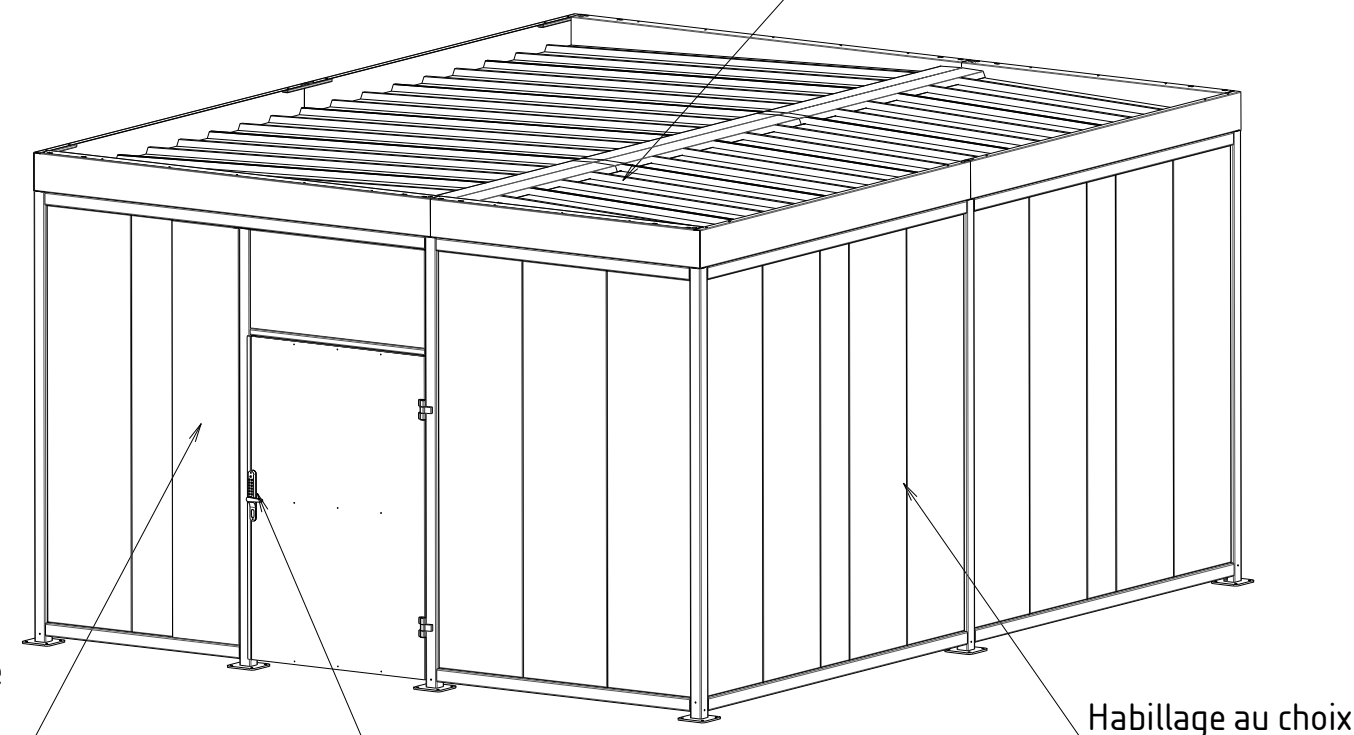


Armoire électrique si option éclairage ou contrôle d'accès

Fermeture au choix avec barre anti-panique mécanique

Habillage au choix

Abri peint RAL_____

| | | | | |
|---|---------------|--|---------------------|-------------------|
| A3 | Ech : 3 : 125 | N° de produit : G: 28952 P: | Réf interne : 28952 | Matière : |
| 1/1 | | Désignation : Abri Mosaic 280 5x6m porte centrée | Masse : 2118,86kg | Date : 04/10/2023 |
| <p>Abri Plus Equipement 31, rue de l'industrie, 44310 St Philbert de Grand Lieu 02 40 78 08 08 info@abri-plus.com</p> | | | Auteur : | Mercier Mickaël |
| | | | | |

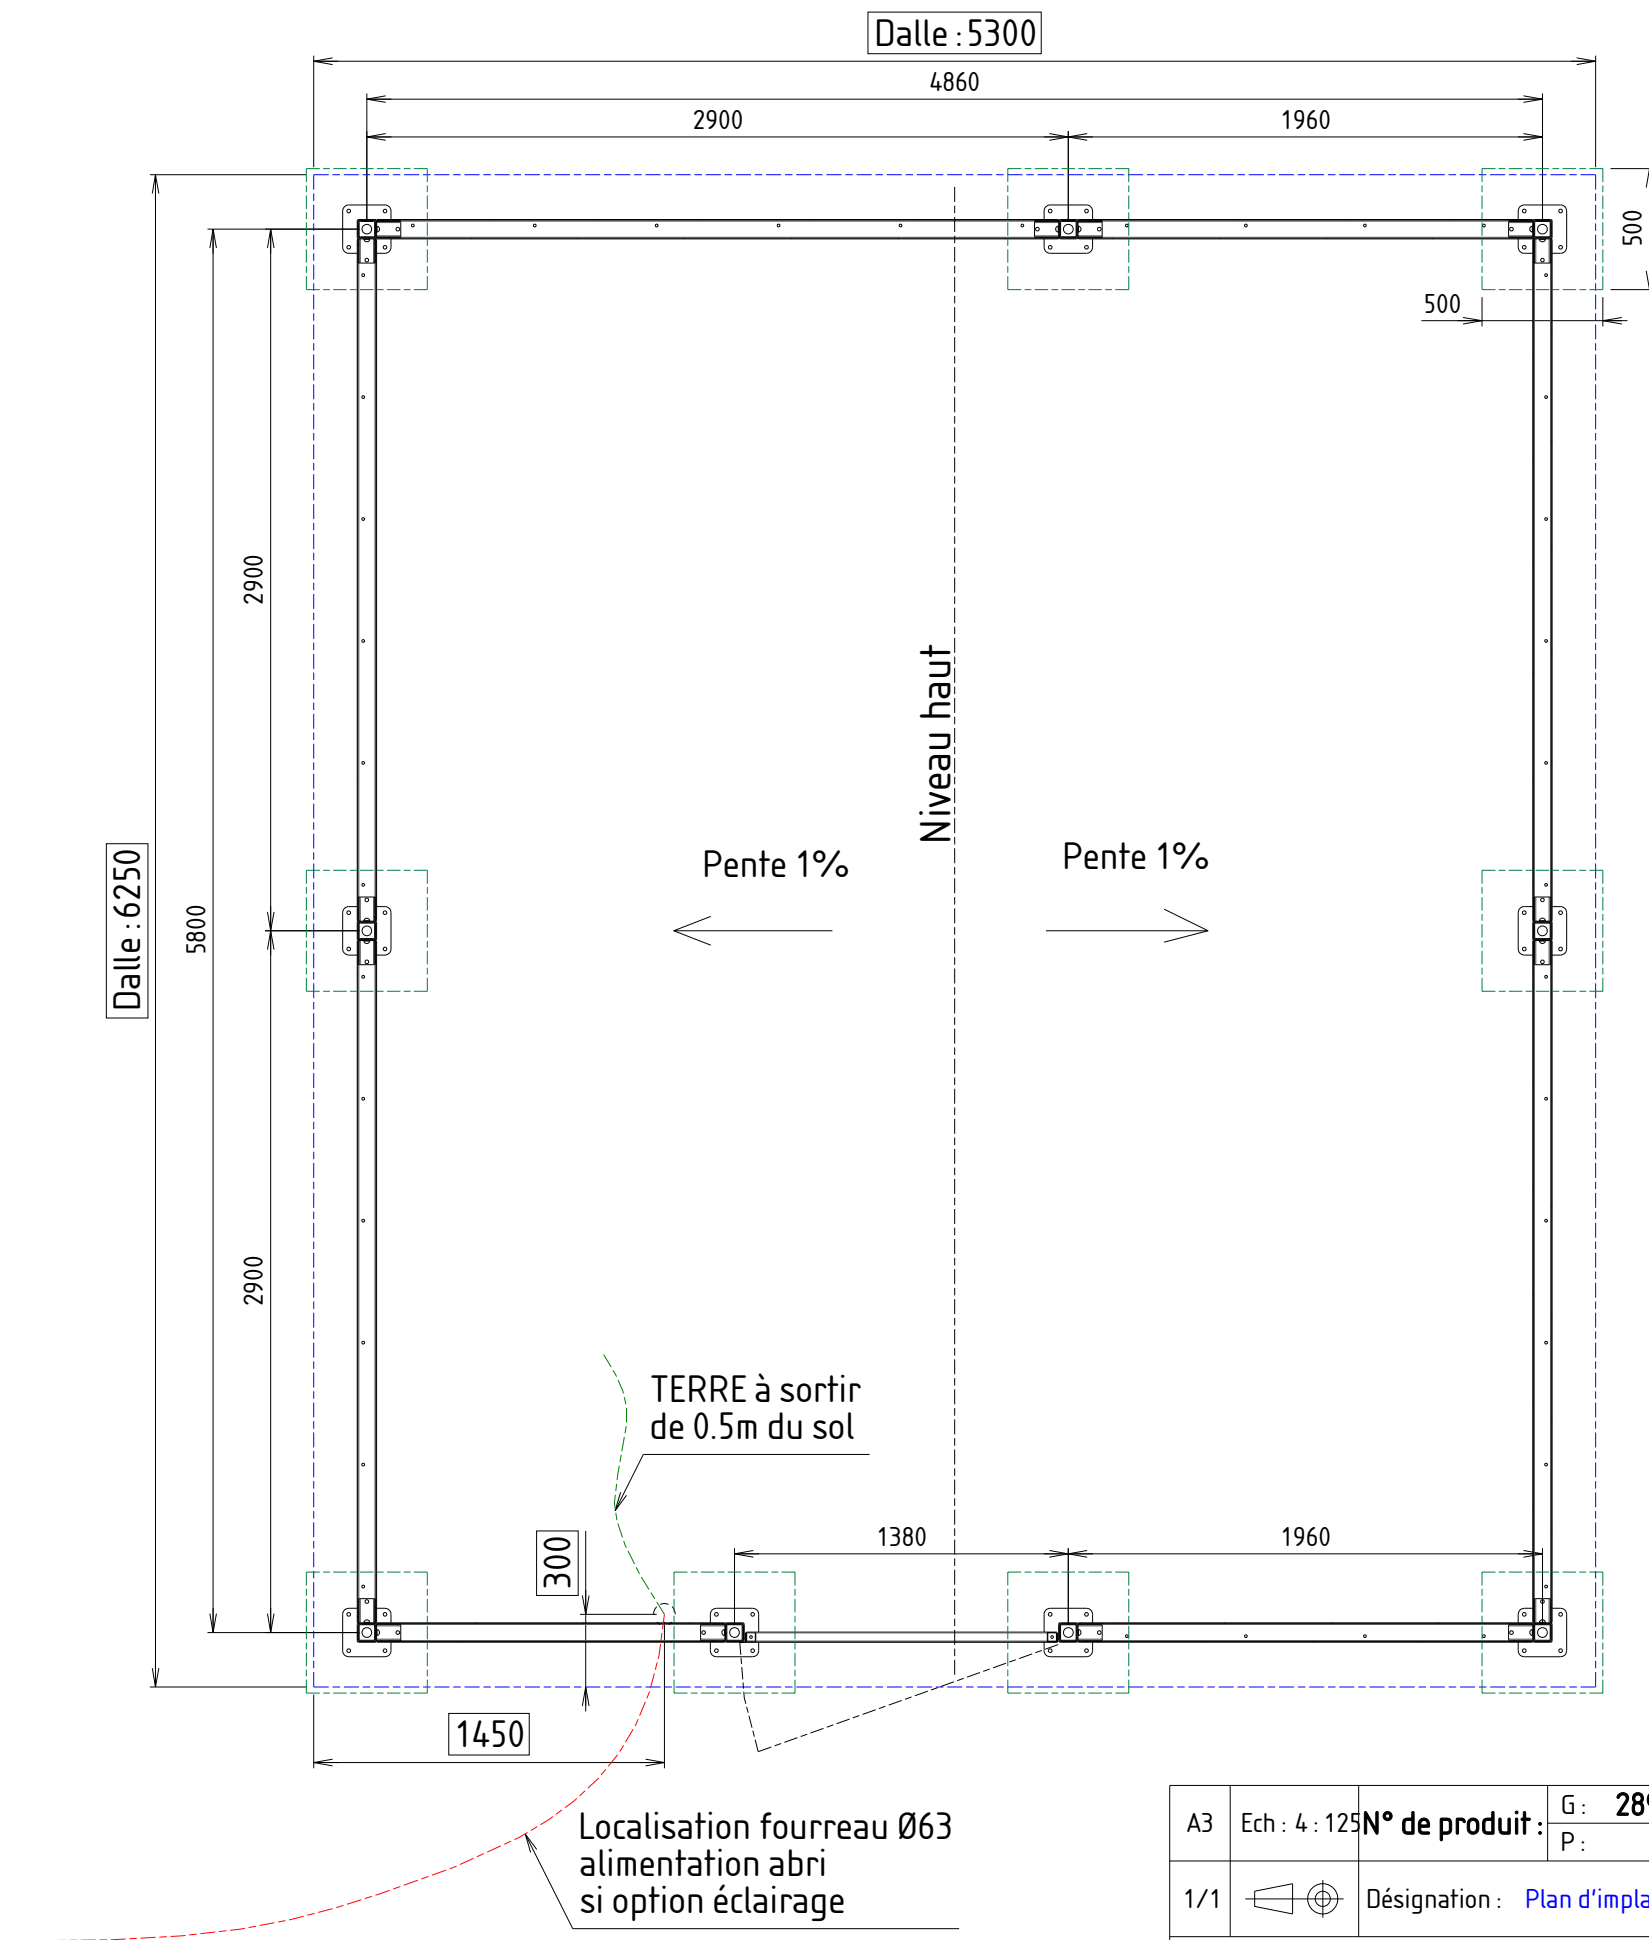

Dimension mini de la dalle béton : 5300 x 6250 x 200mm
ou
9 plots béton 500 x 500 x 500mm (si possible à zéro par rapport au niveau fini du sol)
(Différence de niveau maxi 100mm)

| | | | | |
|--|---------------|--|---------------------|--------------------------|
| A3 | Ech : 4 : 125 | N° de produit : G : 28952 P : | Réf interne : 28952 | Matière : |
| 1/1 | | Désignation : Plan d'implantation abri Mosaic 280 5x6m porte centrée | | Masse : 2118,86kg |
| Abri Plus Equipement 31, rue de l'industrie, 44310 St Philbert de Grand Lieu 02 40 78 08 08 info@abri-plus.com | | | | Date : 04/10/2023 |
| | | | | Auteur : Mercier Mickaël |